План на отм. 0,000

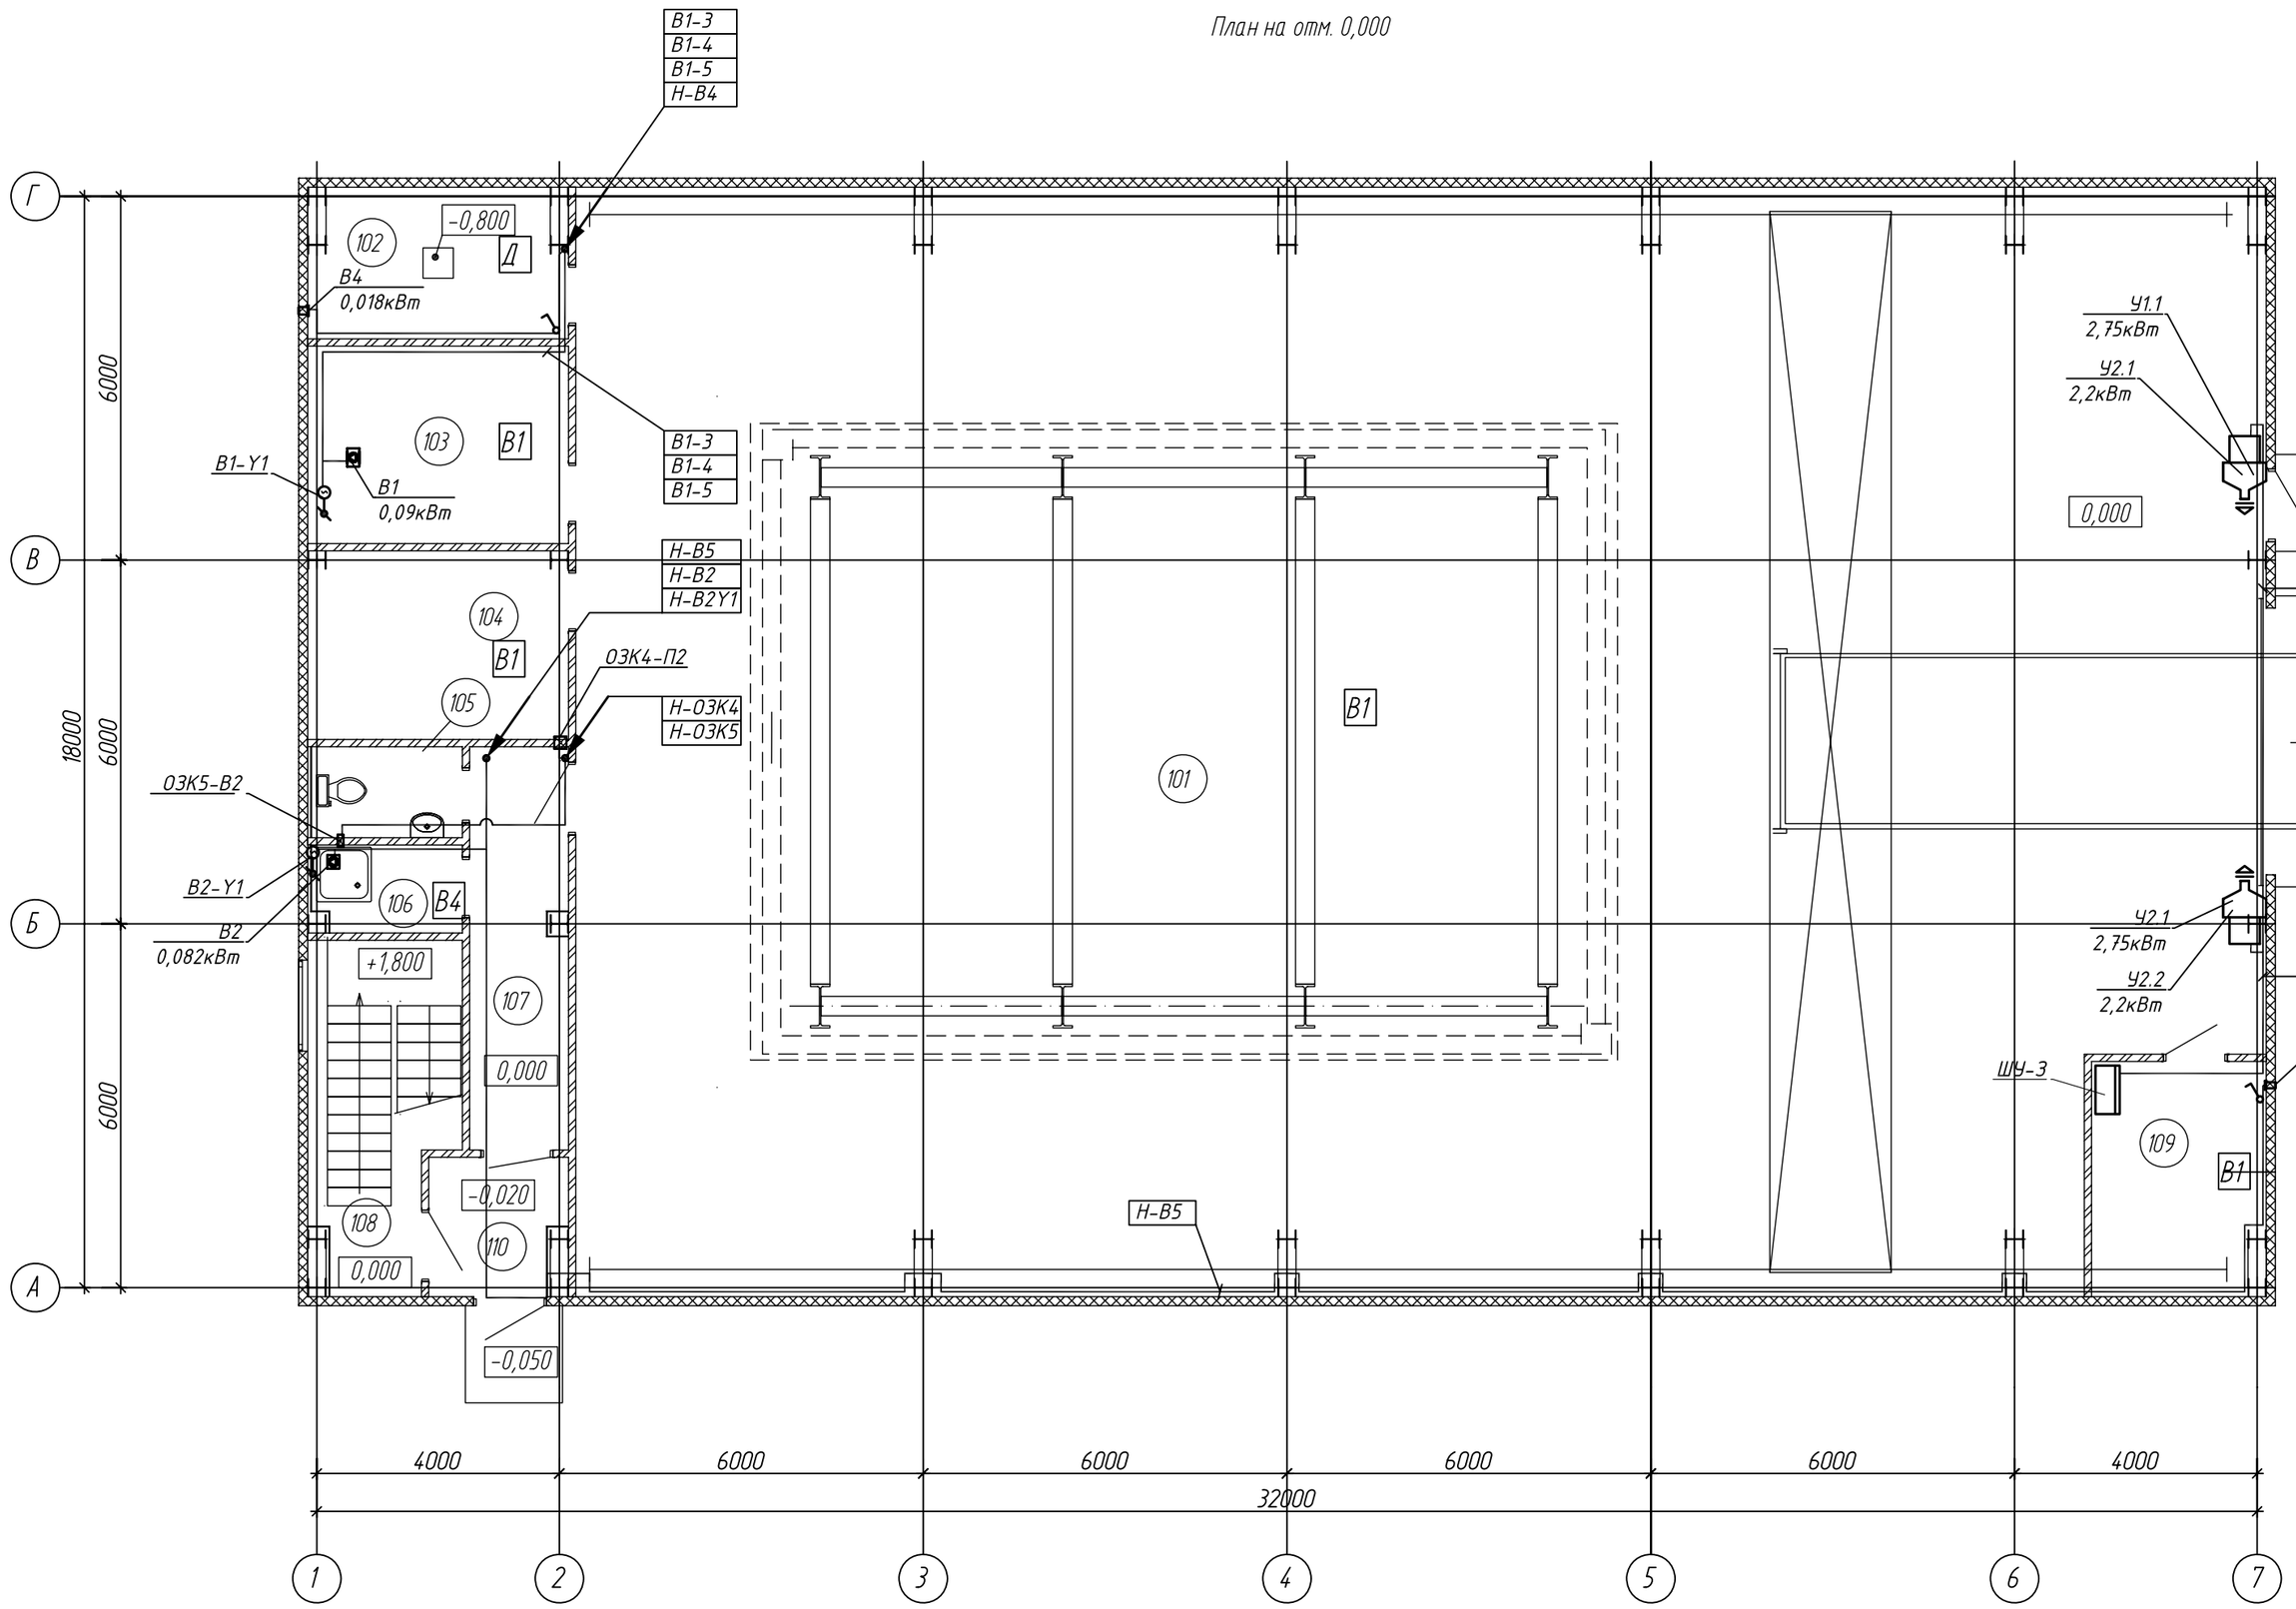

Экспликация помещений

№ п/п	Наименование помещения	Площадь, м2	Кат. пом –
101	Зал испытаний	495,7	
102	ИТП	10,1	
103	Маслостанция	14,2	
104	Кладовая	13,1	
105	Санузел	4,0	
106	Комната уборочного инвентаря	3,7	
107	Коридор	13,4	
108	Лестничная клетка	14,8	
109	Электощитовая	10,8	
		579,9	

1. Кабели в помещении венткамеры прокладывать открыто по проволочным лоткам, подводки к оборудованию выполнить в гофрированных трубах из ПВХ пластиката.
2. Прокладку кабельных линий приточной системы П2 выполнить в проволочном лотке за подвесным потолком.
3. Одиночные линии прокладывать в гофрированных трубах из ПВХ пластиката, в пластиковых коробах.
Подвод кабелей к выключателям вентиляторов выполнить в штрабе.
4. Прокладку кабелей питания воздушных завес выполнить в металлическом перфорированном лотке 100х50, выводы из лотка выполнить в гибкой армированной трубе из ПВХ пластиката.
5. Место установки пультов управления П1-ДУ, П2-ДУ, В1-ДУ и концевого выключателя на ворота ПВ уточнить по месту.

Взаим.инв. №
Подпись и дата
Инв. №

Изм.	Кол.уч.	Лист	N док.	Подпись	Дата
Разраб.		Заболотнов			
Проверил		Стариков			
Н.контр.		Лядов			

РНФ 14-29-00172-1-АОВ

Здание с испытательным стендом по адресу:
г.Пермь, ул. Академика Королева, 1

Здание с испытательным стендом	Стадия	Лист	Листов
	Р	10	

План расположения оборудования и прокладки кабельных трасс. 1 этаж.

ИМСС УрО РАН

Формат А2