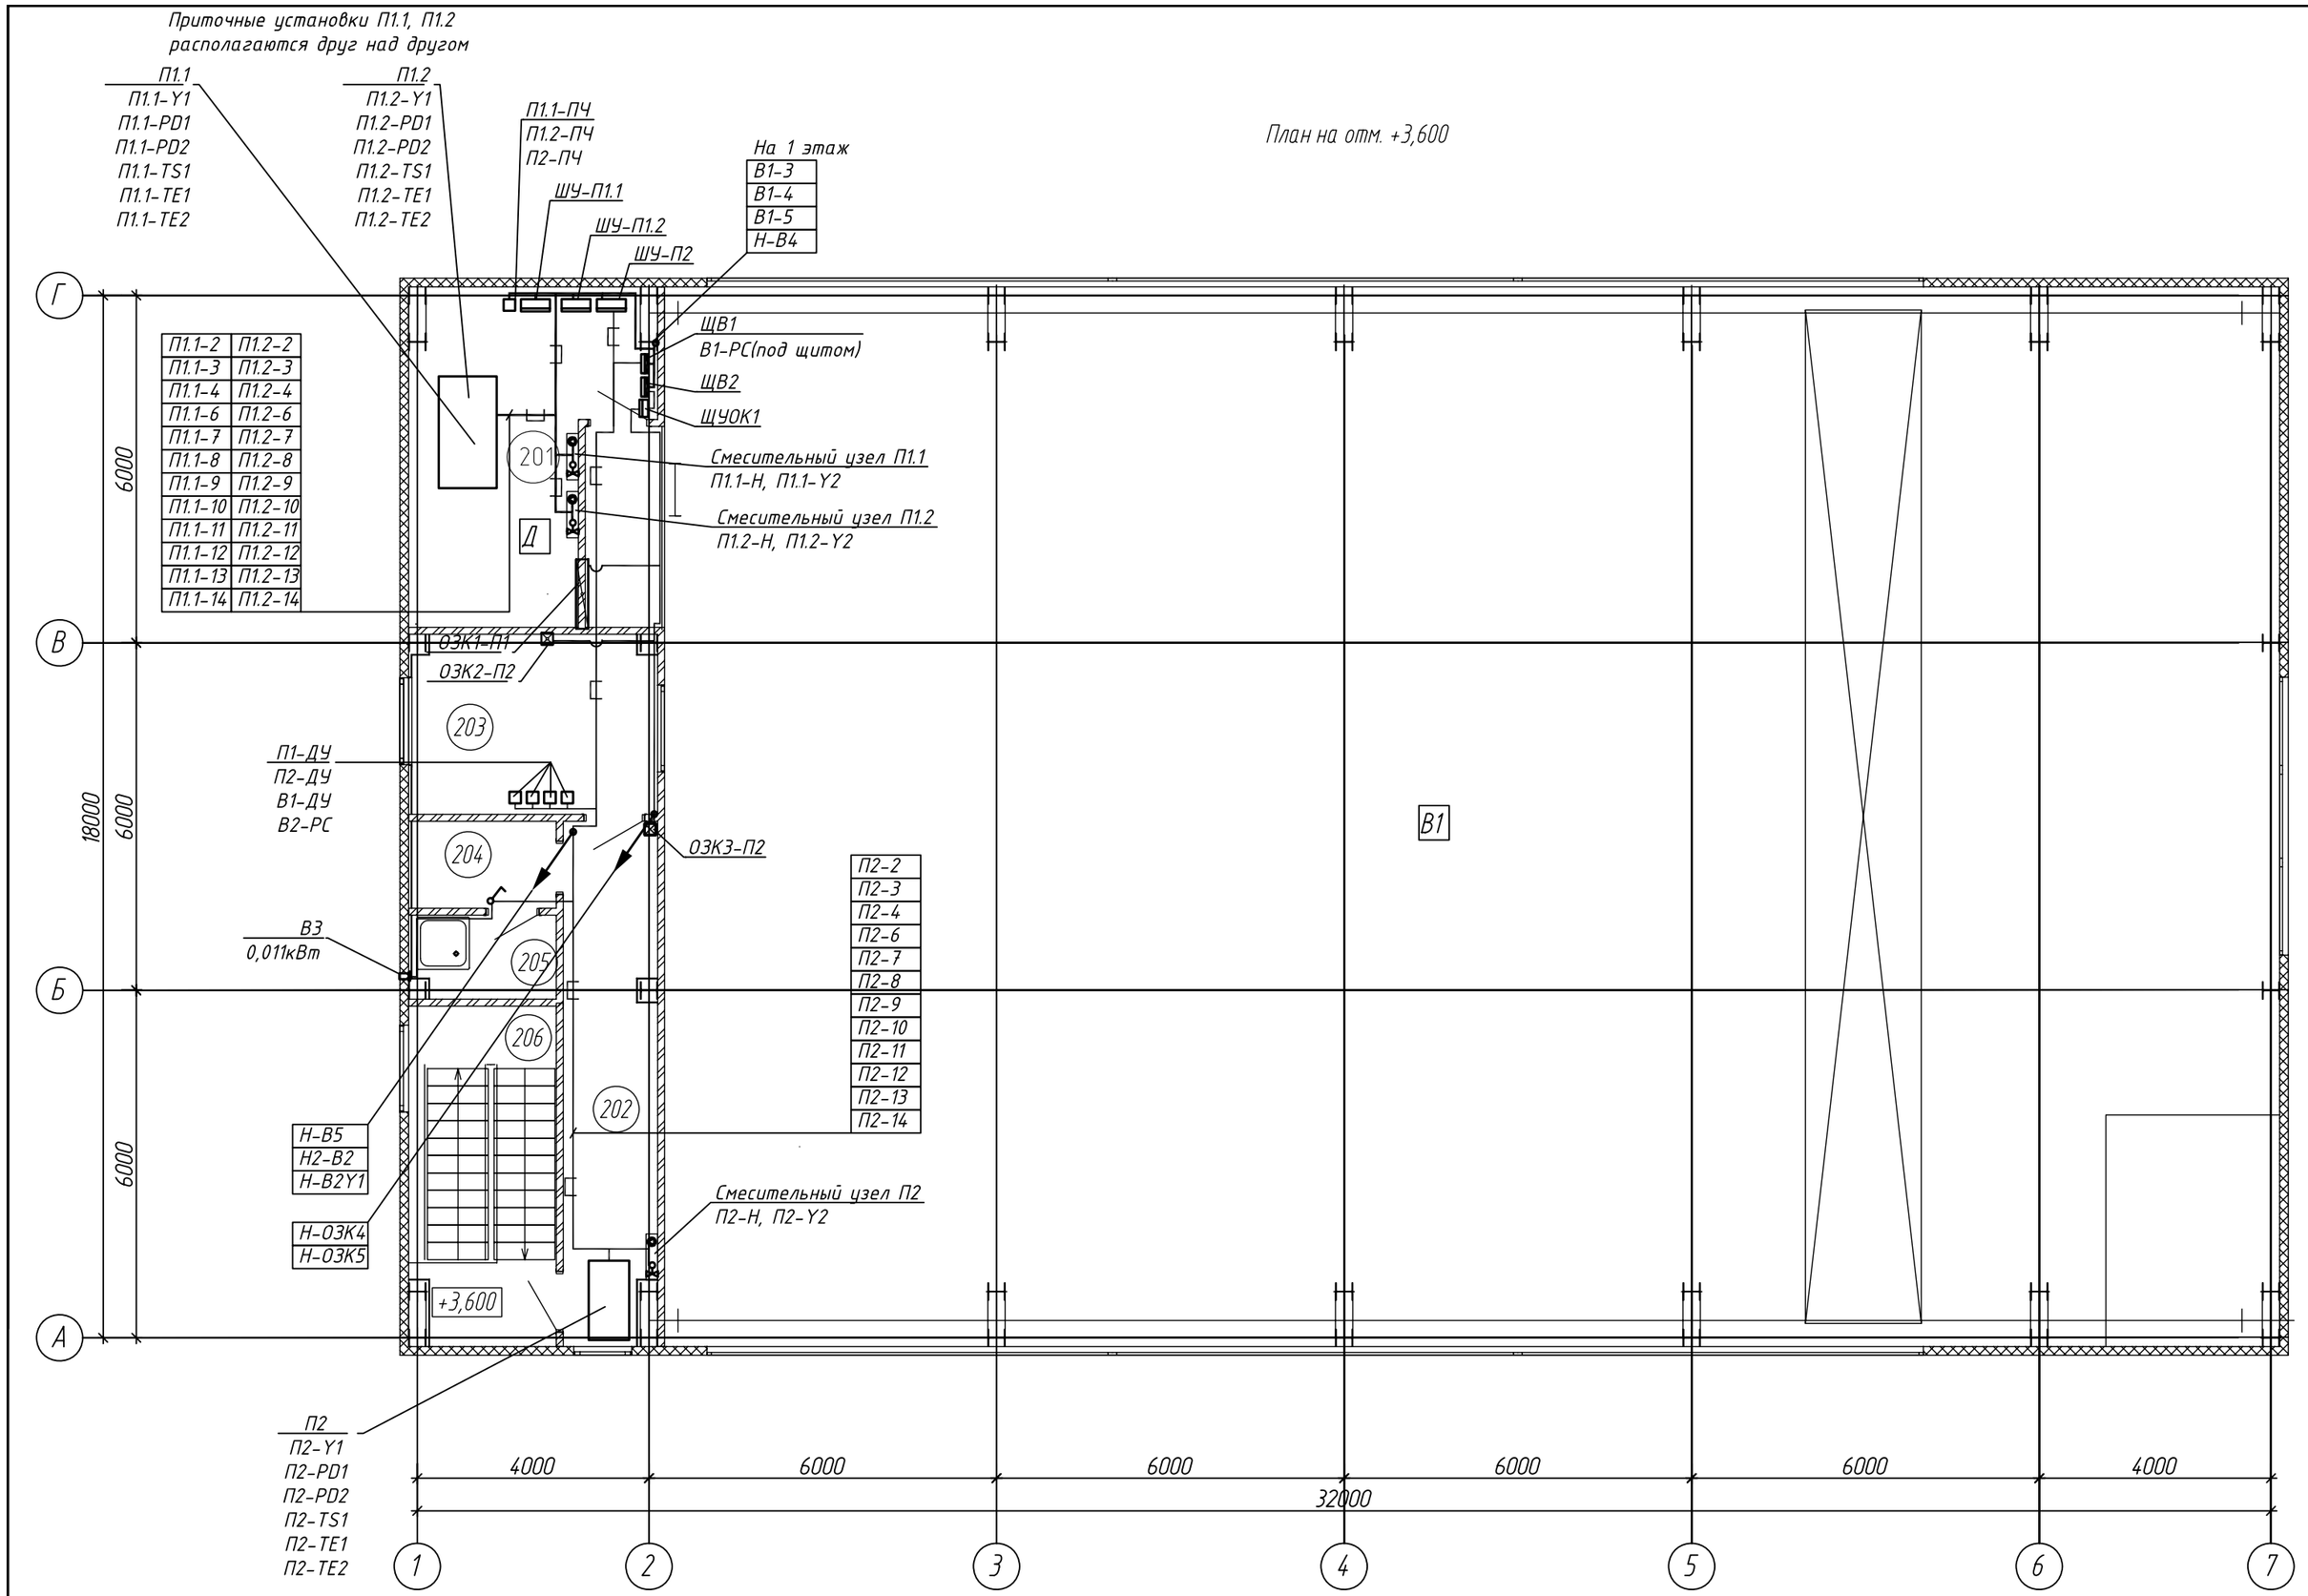

Экспликация помещений

№ п/п	Наименование помещения	Площадь, м2	Кат. пом -
201	Венткамера	20,34	
202	Коридор	13,4	
203	Операторная	13,1	
204	Гардероб	4,0	
205	Душ	3,7	
206	Лестничная клетка	13,0	
	Площадка на +3,600	4,75	
	Площадка на +7,200	52,72	
		125,01	

1. Кабели в помещении венткамеры прокладывать открыто по проволочным лоткам, подводки к оборудованию выполнить в гофрированных трубах из ПВХ пластиката.
2. Прокладку кабельных линий приточной системы П2 выполнить в проволочном лотке за подвесным потолком.
3. Одиночные линии прокладывать в гофрированных трубах из ПВХ пластиката, в пластиковых коробах.
Подвод кабелей к выключателям вентиляторов выполнить в штрабе, либо в пластиковом коробе.
4. Прокладку кабелей питания воздушных завес выполнить в металлическом перфорированном лотке 100х50, выводы из лотка выполнить в гибкой армированной трубе из ПВХ пластиката.
5. Место установки пультов управления П1-ДУ, П2-ДУ, В1-ДУ и концевого выключателя на ворота ПВ уточнить по месту.

Взам.инв. №
Подпись и дата
Инв. №

Изм.	Кол.уч.	Лист	N док.	Подпись	Дата
Разраб.		Заболотнов			
Проверил		Стариков			
Н.контр.		Лядов			

РНФ 14-29-00172-1-АОВ

Здание с испытательным стендом по адресу:
г.Пермь, ул. Академика Королева, 1

Здание с испытательным стендом	Стадия	Лист	Листов
	Р	11	
План расположения оборудования и прокладки кабельных трасс. 2 этаж.	ИМСС УрО РАН		

Формат А2