ШУ-П2 (шкаф управления ШСАУ АСВ 2-3-0,18-0,3-УХЛ4 по б/з 1527602-ПРМ)

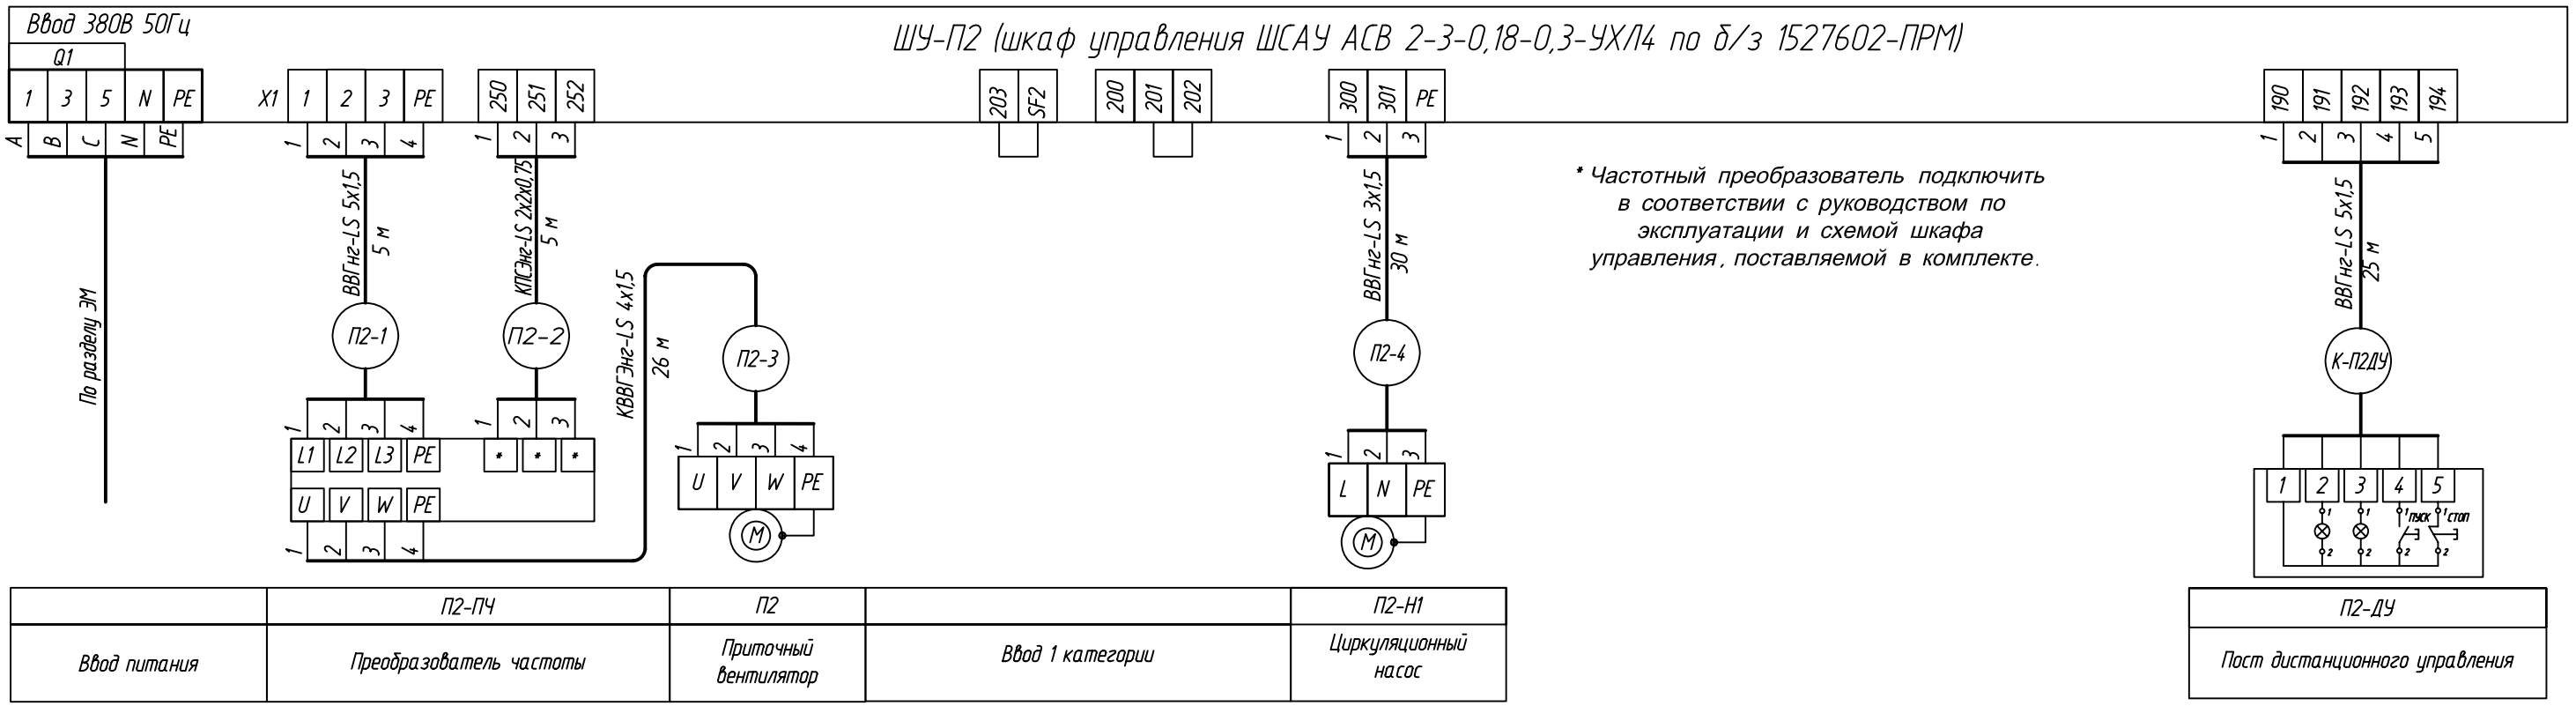

	П2-ПЧ	П2		П2-Н1
Ввод питания	Преобразователь частоты	Приточный вентилятор	Ввод 1 категории	Циркуляционный насос

П2-ДУ
Пост дистанционного управления

ШУ-П2 (шкаф управления ШСАУ АСВ 2-3-0,18-0,3-УХЛ4 по б/з 1527602-ПРМ)

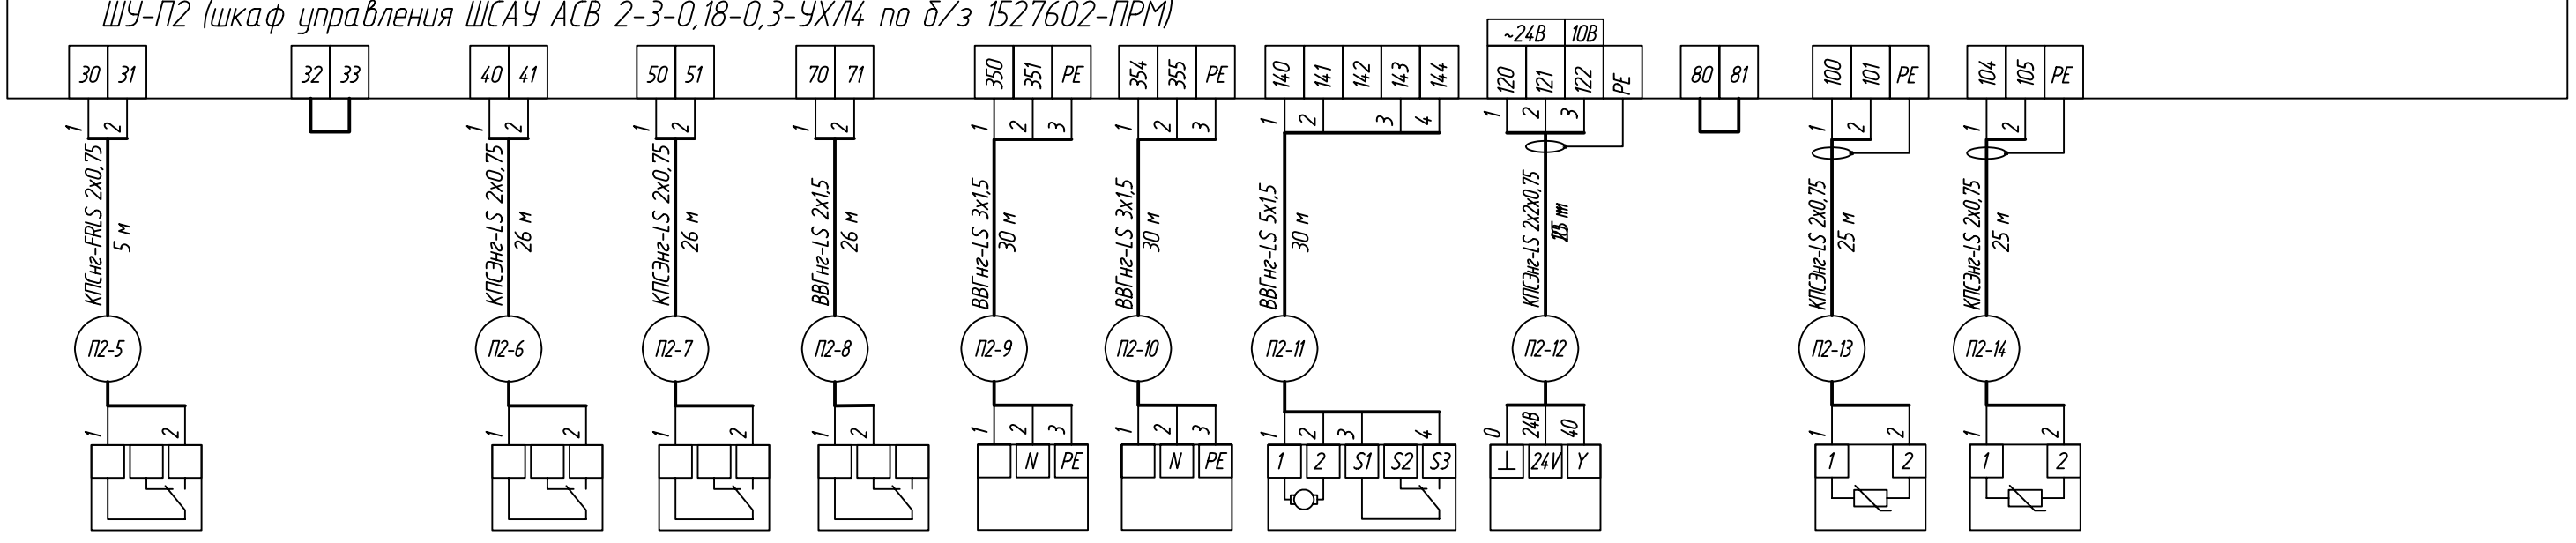

		П2-PD1	П2-PD2	П2-TS1	П2-Y1	П2-Y1	П2-Y1	П2-Y2		П2-TE1	П2-TE2
Сигнал на отключение при пожаре	Кнопка аварийной остановки (подключить при необходимости)	Реле перепада на фильтре притока 1	Реле перепада на приточном вентиляторе	Термостат защиты от замораживания	Прогрев воздушного клапана	Прогрев привода воздушного клапана	Привод воздушного клапана П2	Электропривод клапана нагревателя П1	Блокировка от внешней САУ	Датчик темп. приточного воздуха	Датчик температуры обр. воды

Позиц. обознач.	Наименование	Кол.	Примечания
	Кабель ВВГнг-LS 4х1,5	20	
	Кабель ВВГнг-LS 3х1,5	90	
	Кабель ВВГнг-LS 2х1,5	26	
	Кабель ВВГнг-LS 5х1,5	660	
	Кабель ВВГЭнг-LS 4х1,5	26	
	Кабель КПСЭнг-LS 1х2х0,75	102	
	Кабель КПСЭнг-LS 2х2х0,75	35	
	Кабель КПСнг-FRLS 2х0,75	5	

Изм.	Кол.уч.	Лист	N док.	Подпись	Дата
Разраб.		Заболотнов			
Проверил		Стариков			
Н.контр.		Лядов			

РНФ 14-29-00172-1-А0В

Здание с испытательным стендом по адресу: г.Пермь, ул. Академика Королева, 1

Здание с испытательным стендом

Стадия	Лист	Листов
Р	7	

Схема электрическая внешних подключений. Шкаф управления ШУ-П2.

ИМСС УрО РАН

Взаим.инв. №

Подпись и дата

Инв. №

Формат А3