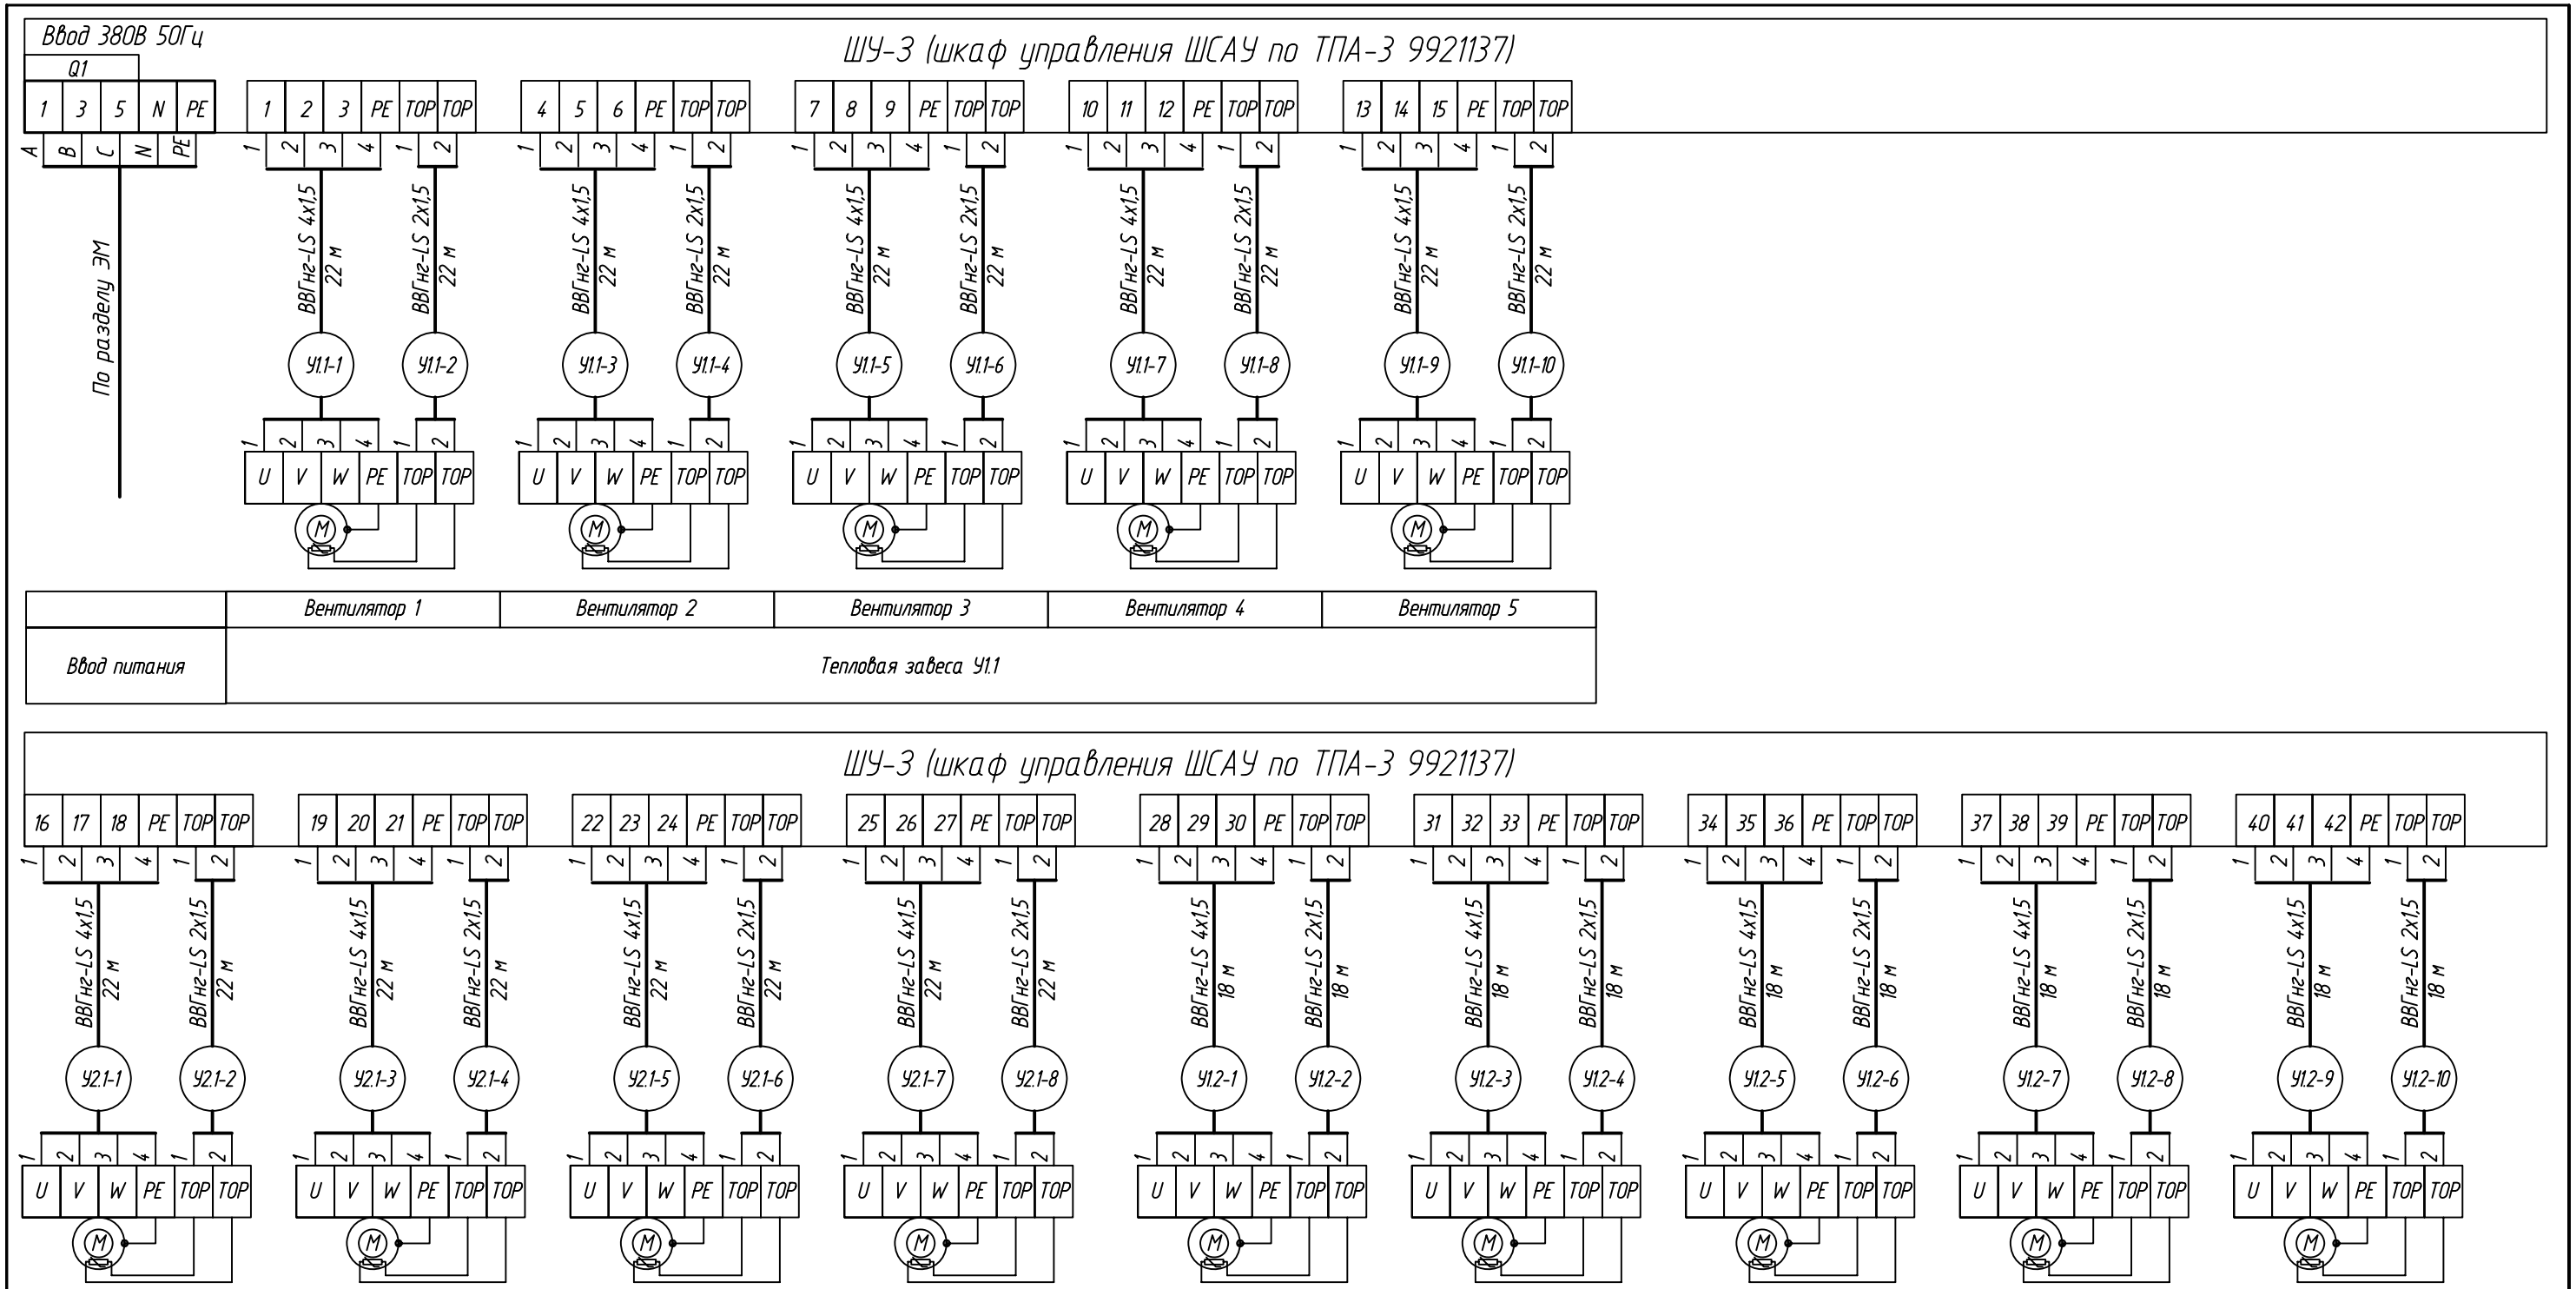

Позиц. обознач.	Наименование	Кол.	Примечания
	Кабель ВВГнг-LS 4х1,5	348	
	Кабель ВВГнг-LS 2х1,5	348	
	Кабель КПСнг-FRLS 2х0,75	5	

Изм.	Кол.уч.	Лист	N док.	Подпись	Дата
Разраб.		Заболотнов			
Проверил		Стариков			
Н.контр.		Лядов			

РНФ 14-29-00172-1-АОВ

Здание с испытательным стендом по адресу: г.Пермь, ул. Академика Королева, 1

Здание с испытательным стендом	Стадия	Лист	Листов
	Р	8.1	2

Схема электрическая внешних подключений. Шкаф управления воздушными завесами.

ИМСС УрО РАН

Взаим.инв. №

Подпись и дата

Инв. №

Формат А3