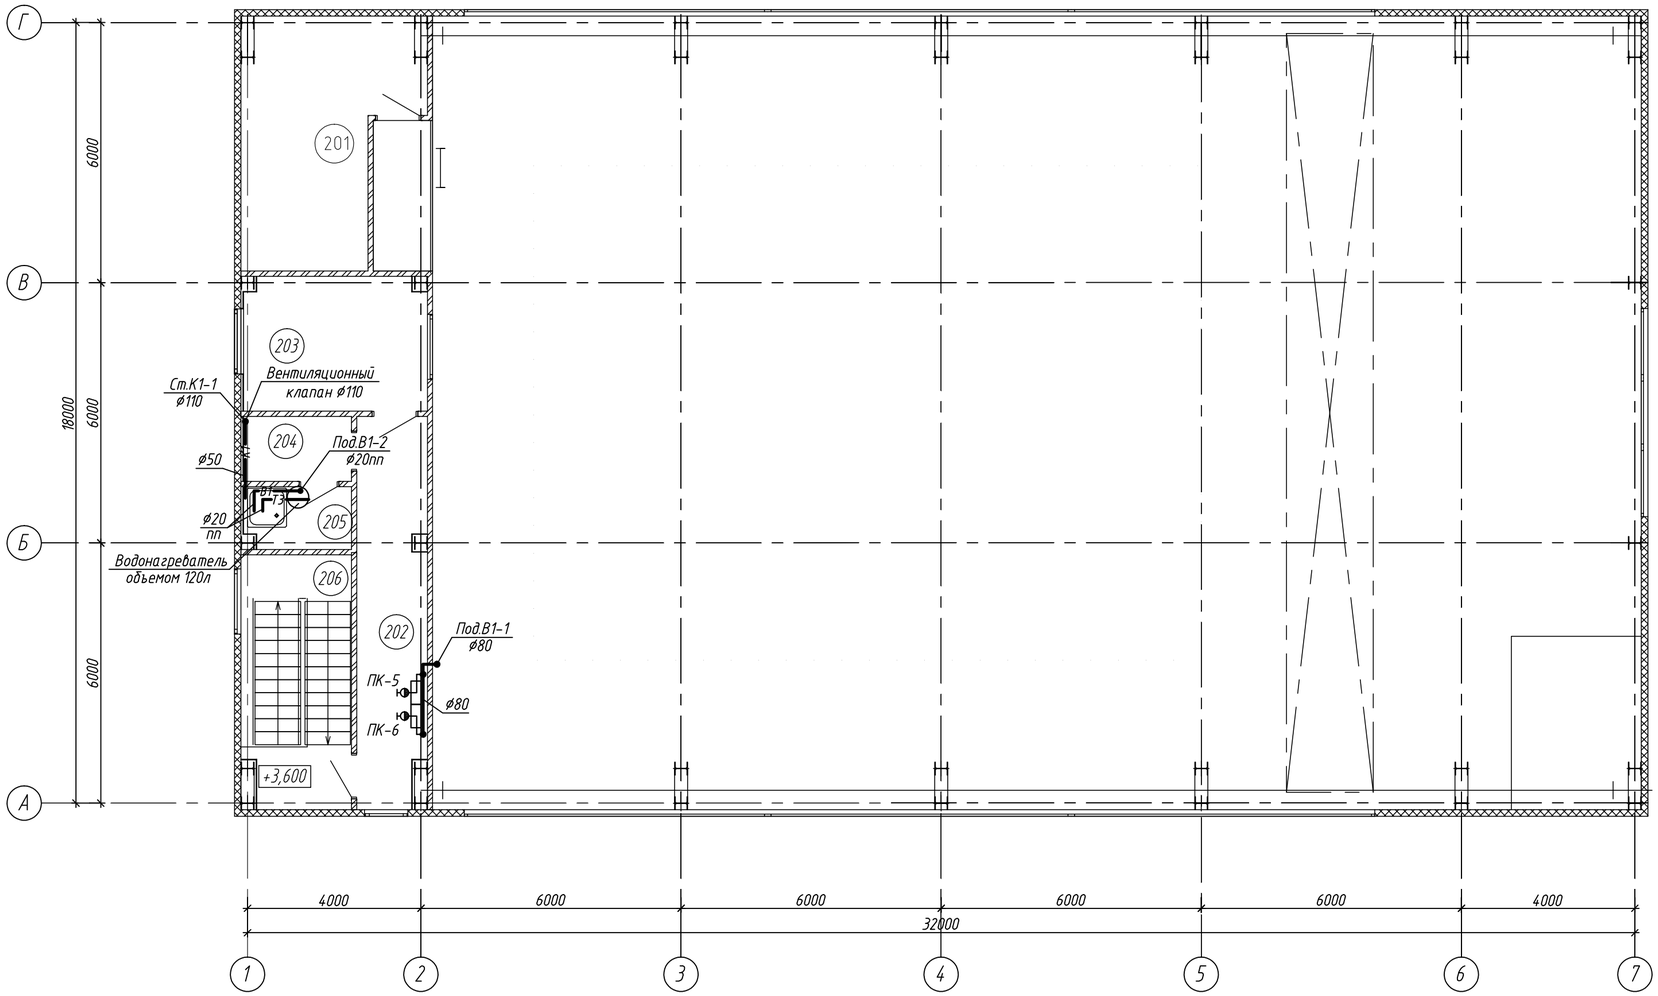

Экспликация помещений

№ п/п	Наименование помещения	Площадь, м2	Кат. пом –
201	Венткамера	20,34	
202	Коридор	13,4	
203	Операторная	13,1	
204	Гардероб	4,0	
205	Душ	3,7	
206	Лестничная клетка	13,0	
	Площадка на +3,600	4,75	
	Площадка на +7,200	52,72	
		125,01	

Изм.	Колуч.	Лист	№док.	Подпись	Дата	РНФ 14-29-00172-1-ВК		
						Здание с испытательным стендом по адресу: г.Пермь, ул. Академика Королева, 1		
						Здание с испытательным стендом	Стадия: Р	Лист: 3 / Листов:
Разраб.		Колотыгина				План на отм.+3,600 с сетями В1, ТЗ, К1	ИМСС УрО РАН	
Проверил		Стряпунина						
Н.контр.		Лядов						

Взам. инв. №

Подп. и дата

Инв. № подл.

Формат А2