Схема расположения колонн на отм. 0,000

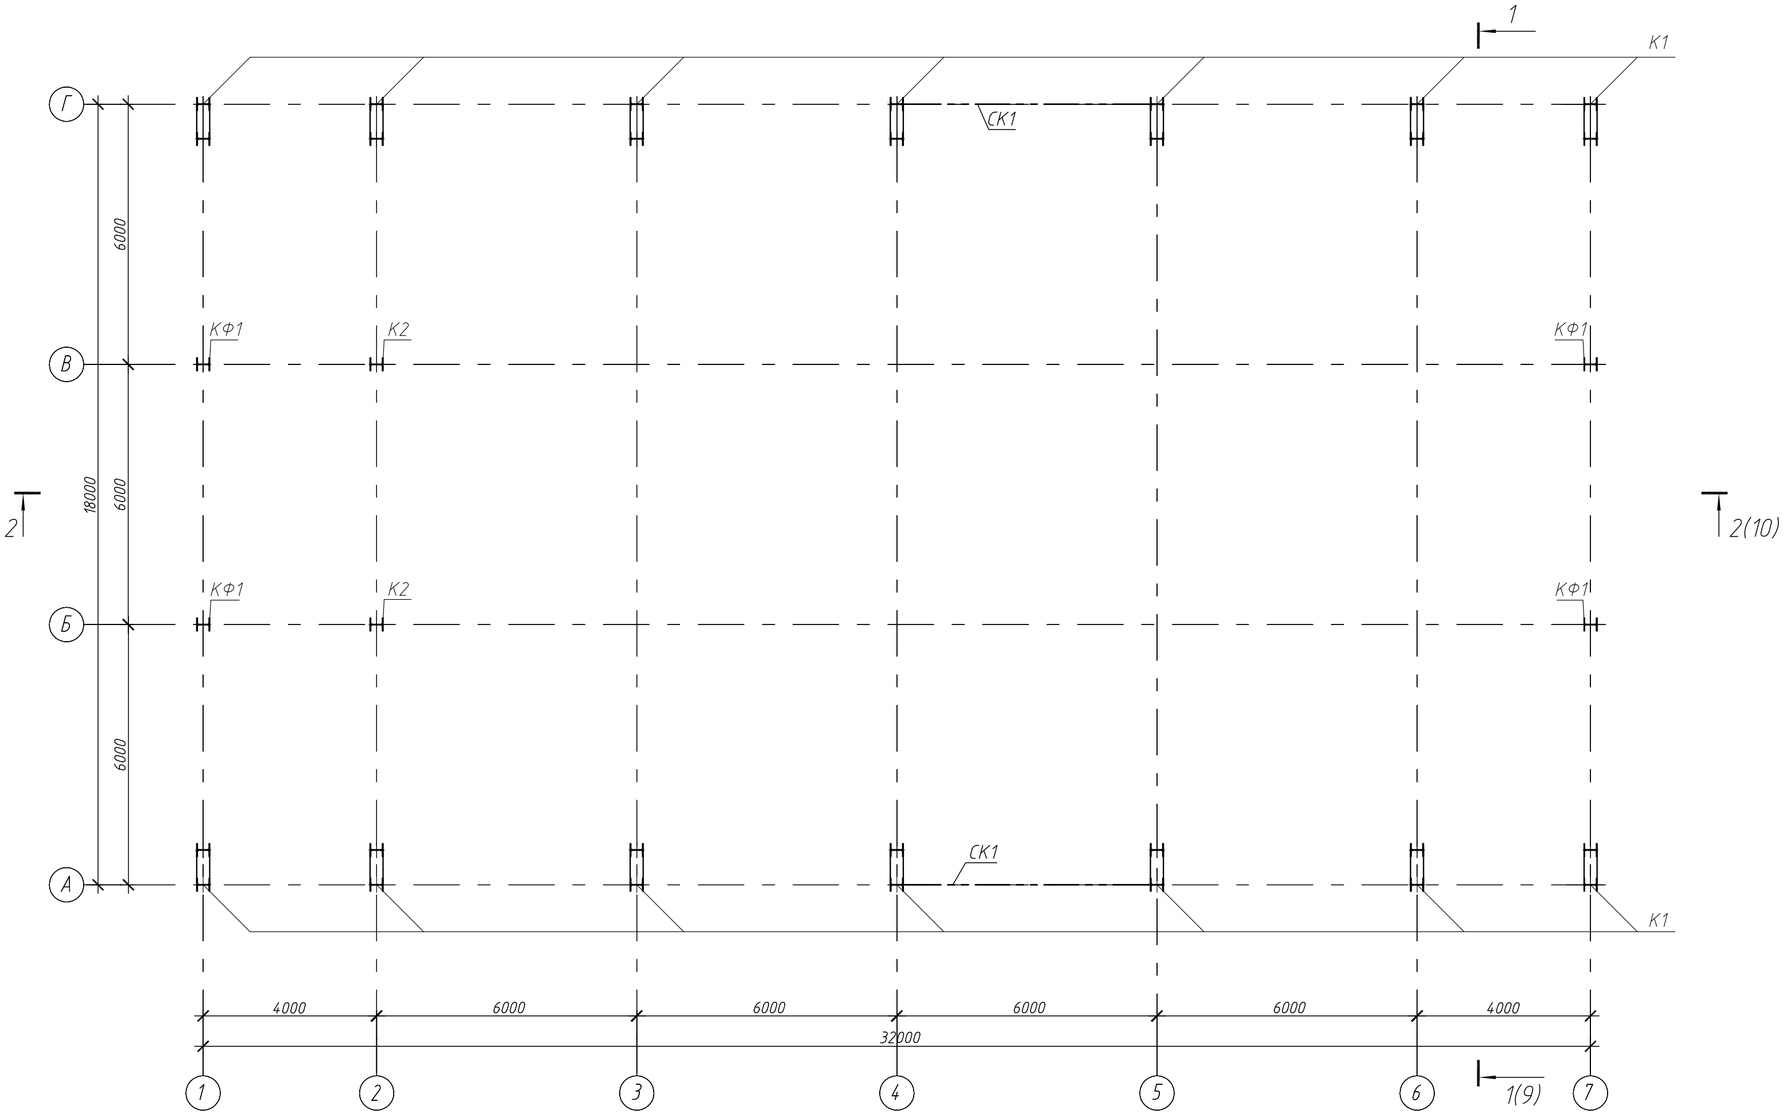

Ведомость элементов

Марка элемента	Сечение			Усилие для прикрепления			Наименование или марка металла	Примечание
	эскиз	поз.	состав	A, кН	N, кН	M, кН*м		
К1		1 2	–				С255	см.лист 11
К2		1	–				С255	см.лист 11
КФ1		1	–				С255	см.лист 11
СК1		3 4	[10П ⌞ 50х5		-2,06		С245	см.лист 3

Примечания

1. Общие указания смотри л.1.
2. Колонны изготавливать на заводе-изготовителе по чертежам марки КМД.

						РНФ 14-29-00172-1-КМ	
						Здание с испытательным стендом по адресу: г.Пермь, ул. Академика Королева, 1	
Изм.	Кол.уч.	Лист	N° док.	Подп.	Дата		
Разраб.		Лядова				Здание с испытательным стендом	Стадия: Р; Лист: 2; Листов:
Проверил		Плотников					
Н. контр.		Лядов				Схема расположения колонн на отм. 0,000	ИМСС УрО РАН

Формат А2

Согласовано

Взам. инв.№

Подп. и дата

Инв.№ подл.