## Схема расположения подкрановых балок

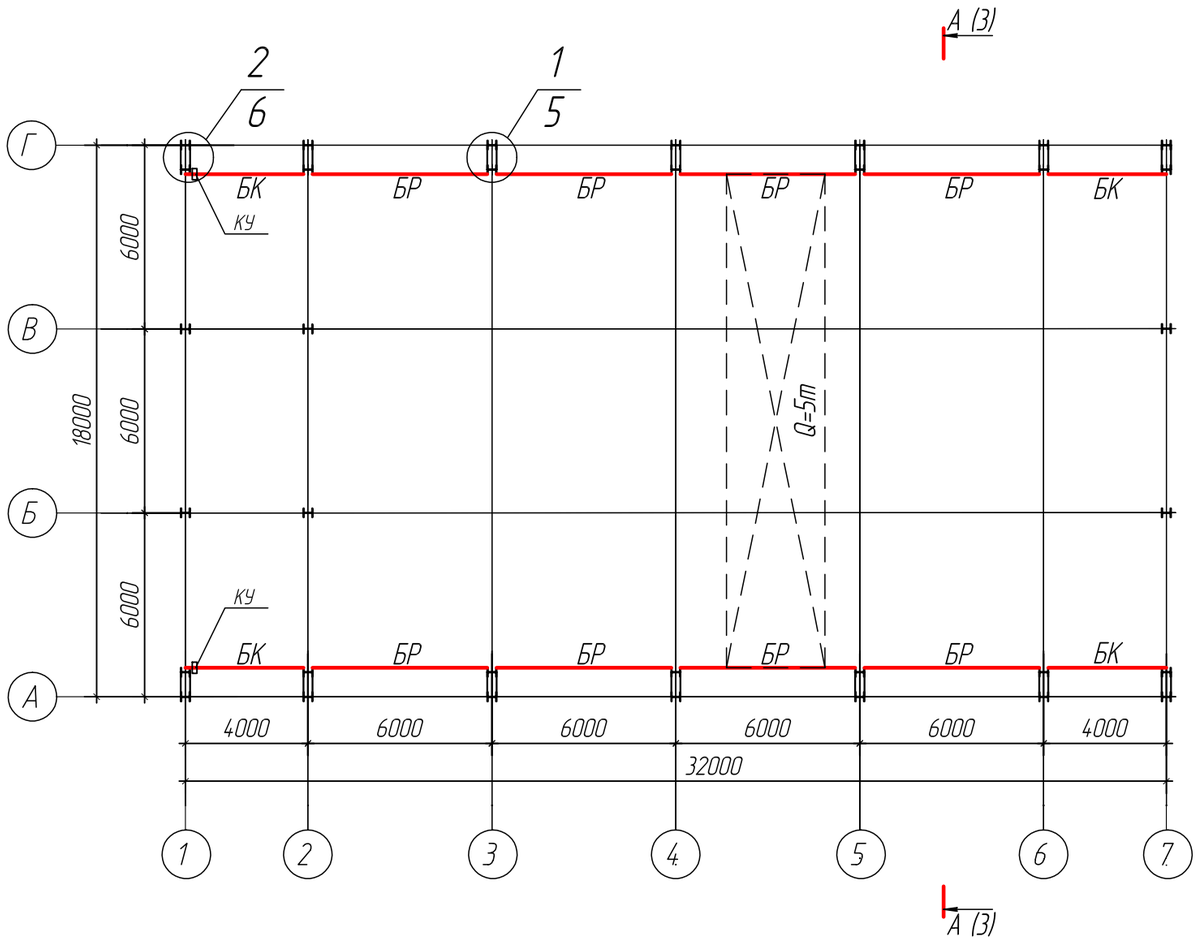


## Спецификация элементов к схеме расположения подкрановых балок

| Поз. Марка. | Обозначение | Наименование | Кол-во | Масса ед. кг | Примечание |
|---|---|---|---|---|---|
| БР | РНФ 14-29-00172-1-КР.1-3 | Балка подкрановая рядовая БР | 8 | 552,1 | |
| БК | РНФ 14-29-00172-1-КР.1-4 | Балка подкрановая концевая БК | 4 | 397,0 | |
| КУ | | Концевой упор КУ | 4 | 38,12 | |

Примечание

1. Общие указания см. лист 1.

Согласовано

Взам. инв. №

Подп. и дата

Инв. № подл.

| Изм. | Кол.уч. | Лист | №док. | Подп. | Дата |
|---|---|---|---|---|---|
| Проверил | | Плотников | | | |
| Разраб. | | Лядова | | | |
| Н. контр. | | Лядов | | | |

РНФ 14-29-00172-1-КР.1

Здание с испытательным стендом по адресу:
г. Пермь, ул. Академика Королева, 1.

| Здание с испытательным стендом | Стадия | Лист | Листов |
|---|---|---|---|
| | Р | 2 | |
| Схема расположения подкрановых балок | ИМСС УрО РАН | | |

Формат А3