Разрез А-А

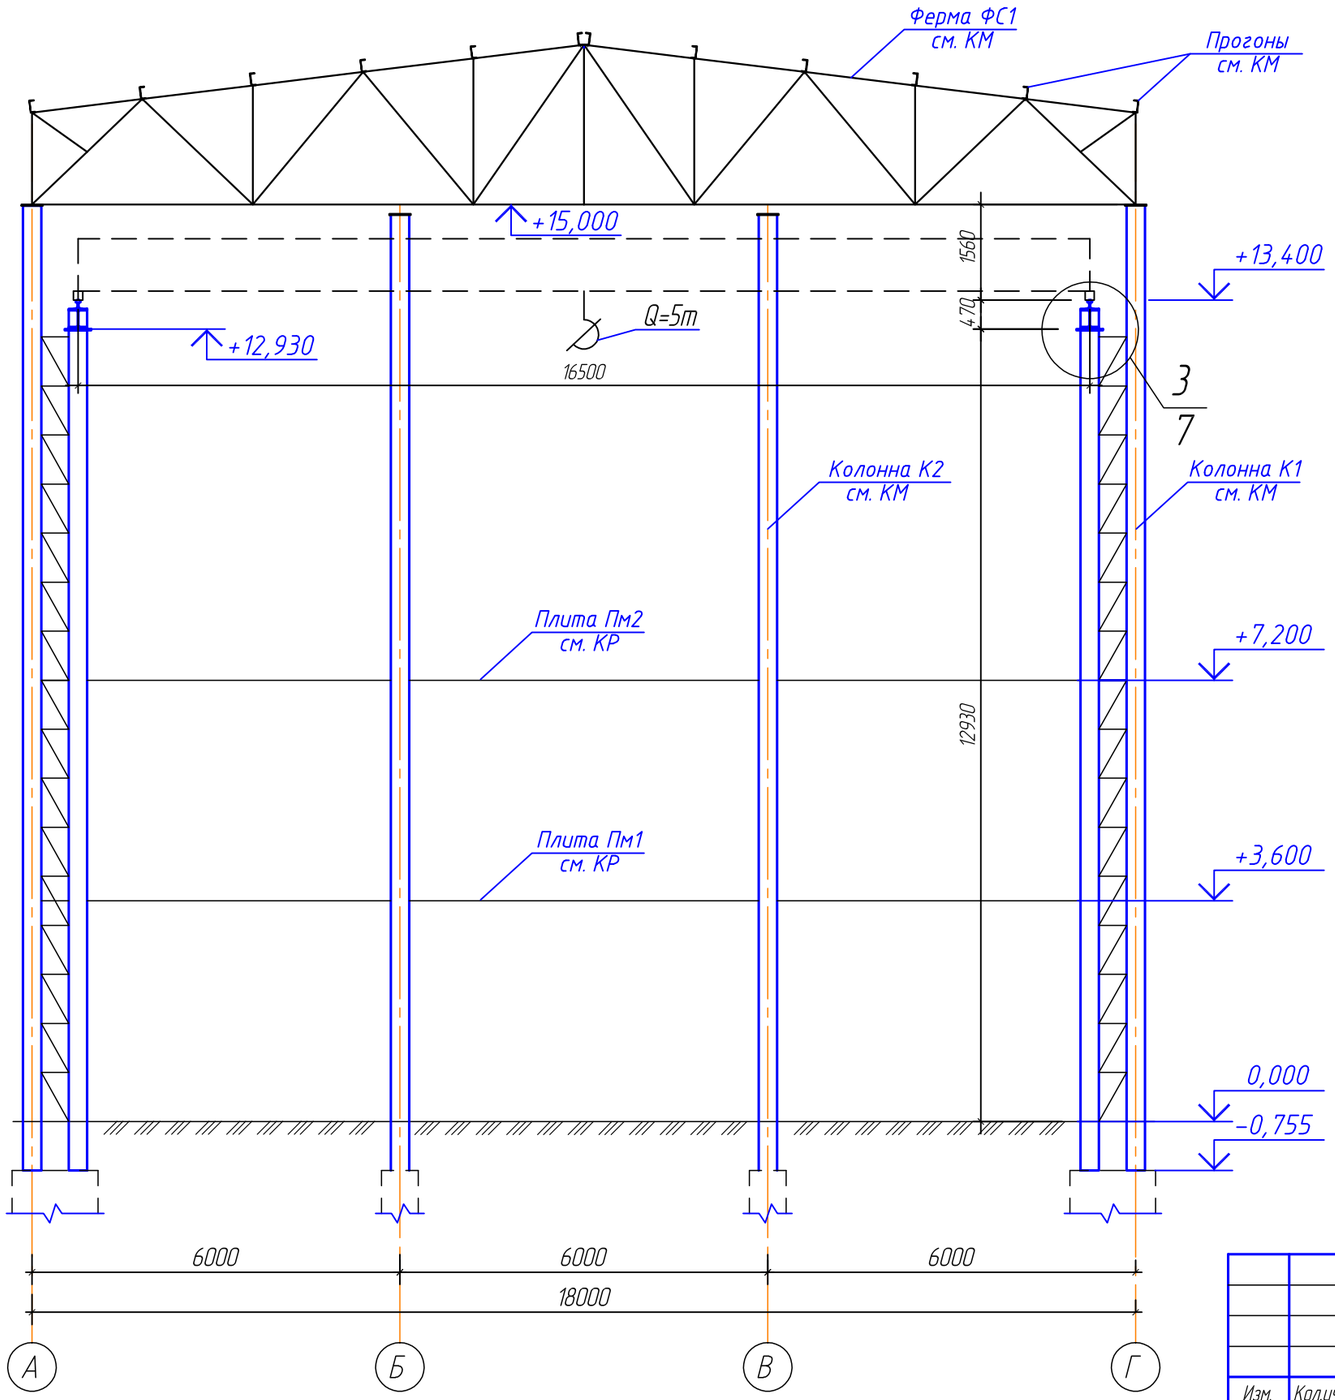

Примечание

1. Общие указания см. лист 1.
2. Разрез А-А замаркирован на листе 2.

Изм.	Кол.уч.	Лист	№док.	Подп.	Дата	РНФ 14-29-00172-1-КР.1		
						Здание с испытательным стендом по адресу: г. Пермь, ул. Академика Королева, 1.		
						Здание с испытательным стендом	Стадия: Р	Лист: 3 / Листов:
Проверил		Плотников				Разрез А-А	ИМСС УрО РАН	
Разраб.		Лядова						
Н. контр.		Лядов						

Формат А3

Согласовано

Взам. инв. №

Подп. и дата

Инв. № подл.