Схема раскладки стеновых панелей по фасаду Г–А

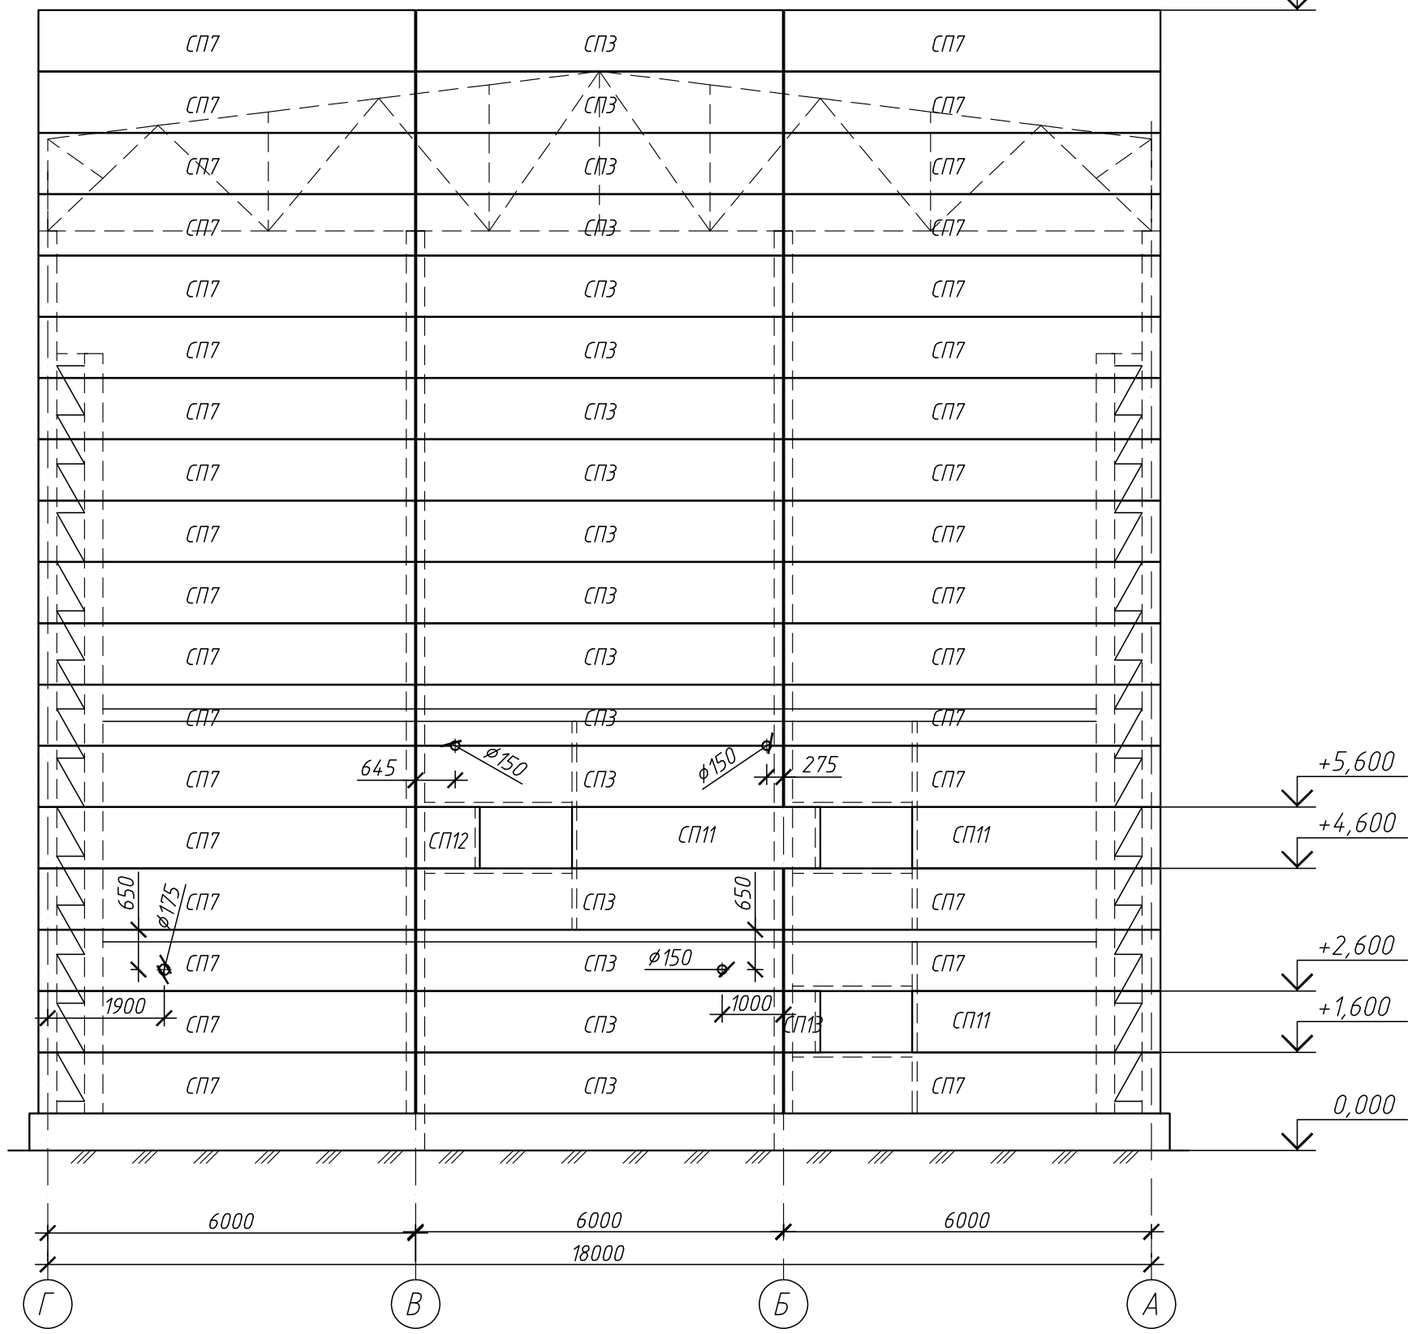

Примечания

1. Общие указания см. лист 1.
2. Спецификацию панелей смотри лист 13.
3. Колонны каркаса смотри КМ.
4. Схему расположения стеновых прогонов смотри лист 5.

						РНФ 14-29-00172-1-КР.2		
						Здание с испытательным стендом по адресу: г.Пермь, ул. Академика Королева, 1		
Изм.	Кол. уч.	Лист	№ док.	Подп.	Дата			
Разраб.		Лядова				Здание с испытательным стендом	Стадия: Р	Лист: 10 / Листов:
Проверил		Плотников						
Н. контр.		Лядов				Схема раскладки стеновых панелей по фасаду Г–А	ИМСС УрО РАН	

Формат А3

Согласовано

Взам. инв. №

Подп. и дата

Инв. № подл.