Схема раскладки стеновых панелей по фасаду 1–7

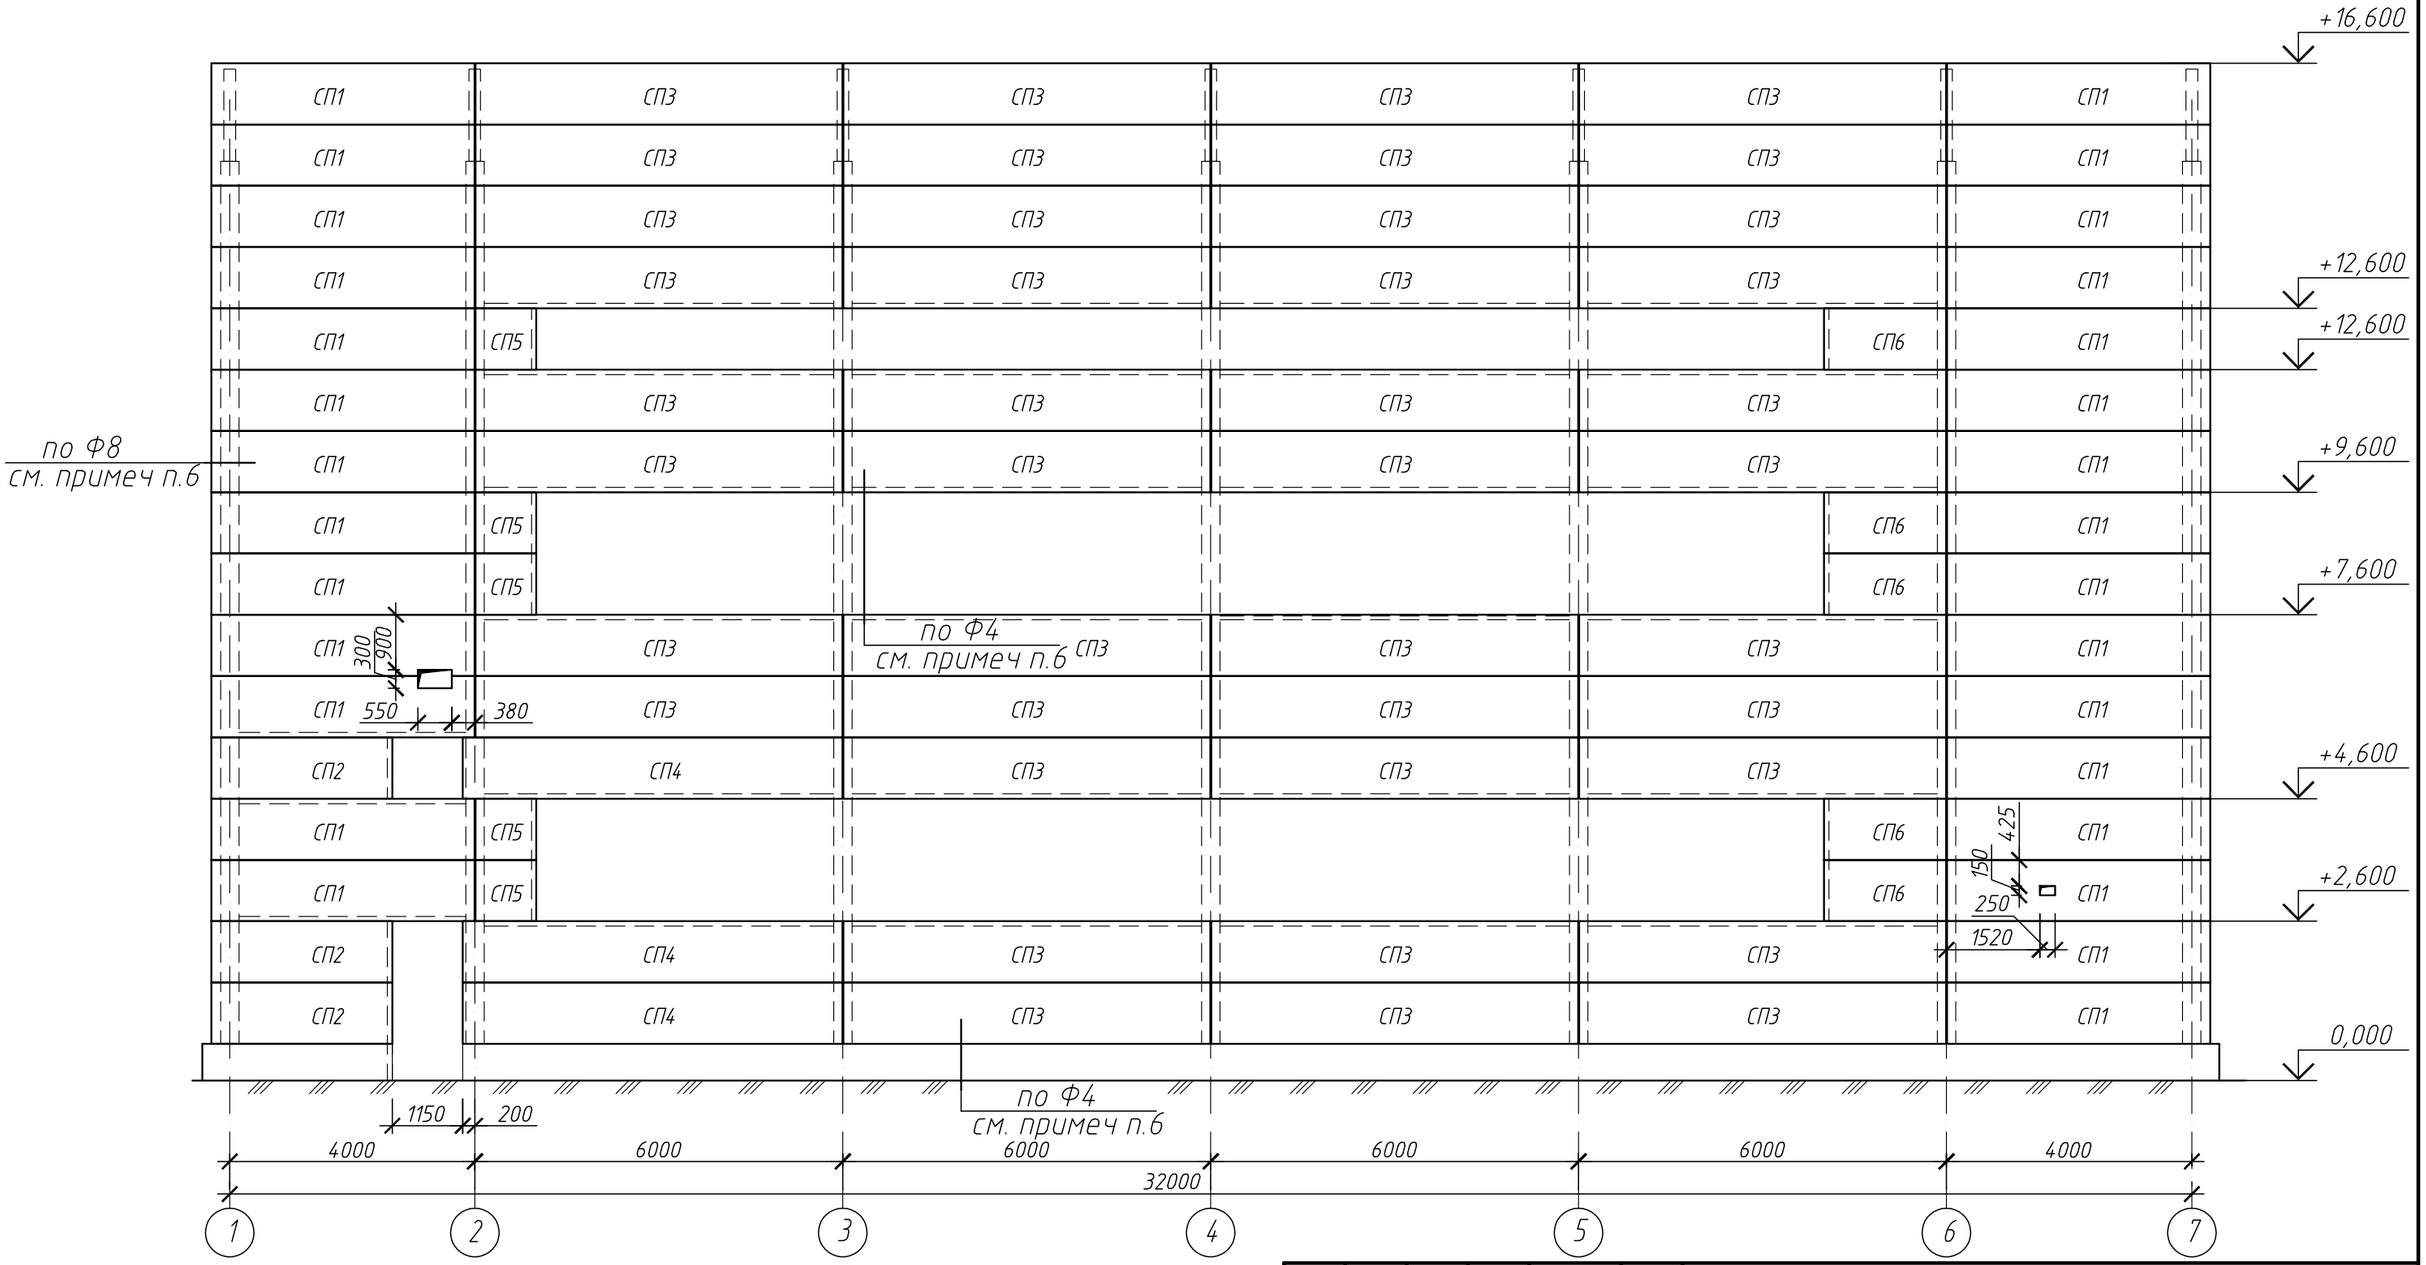

Примечания

1. Общие указания см. лист 1.
2. Спецификацию панелей смотри лист 13.
3. Колонны каркаса смотри КМ.
4. Схему расположения стеновых прогонов смотри лист 2.
5. Узлы крепления сэндвич-панелей замаркированы по каталогу "Конструкционные решения. Система сэндвич-панелей Teplant".

Изм.	Кол. уч.	Лист	№ док.	Подп.	Дата
Разраб.		Лядова			
Проверил		Плотников			
Н. контр.		Лядов			

РНФ 14-29-00172-1-КР.2

Здание с испытательным стендом по адресу: г.Пермь, ул. Академика Королева, 1

Здание с испытательным стендом

Стадия	Лист	Листов
Р	7	

Схема раскладки стеновых панелей по фасаду 1–7

ИМСС УрО РАН

Формат А3

Согласовано

Взам. инв. №

Подп. и дата

Инв. № подл.