Схема раскладки стеновых панелей по фасаду А-Г

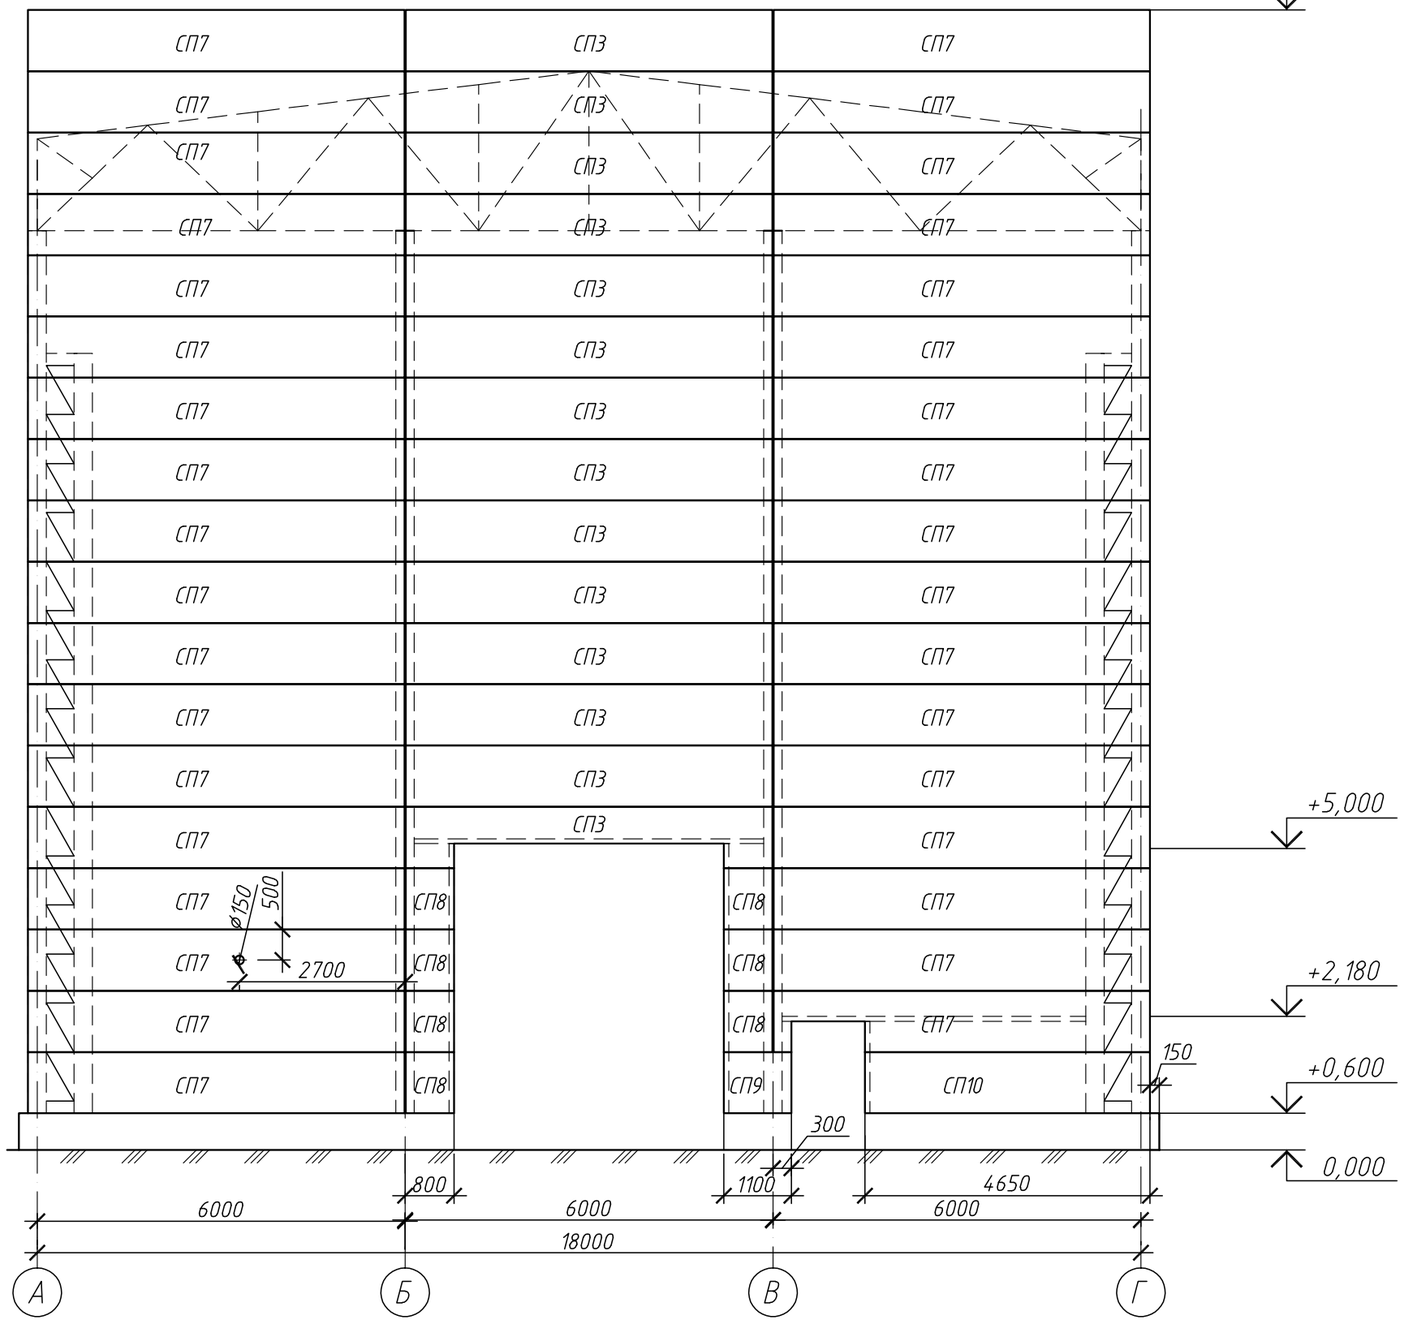

Примечания

1. Общие указания см. лист 1.
2. Спецификацию панелей смотри лист 13.
3. Колонны каркаса смотри КМ.
4. Схему расположения стеновых прогонов смотри лист 3.

Согласовано

Взам. инв. №

Подп. и дата

Инв. № подл.

						РНФ 14-29-00172-1-КР.2	
						Здание с испытательным стендом по адресу: г.Пермь, ул. Академика Королева, 1	
Изм.	Кол. уч.	Лист	№ док.	Подп.	Дата		
Разраб.		Лядова				Здание с испытательным стендом	Стадия: Р; Лист: 8; Листов:
Проверил		Плотников					
Н. контр.		Лядов				Схема раскладки стеновых панелей по фасаду А-Г	ИМСС УрО РАН

Формат А3