Фрагмент плана на отм. 0,000

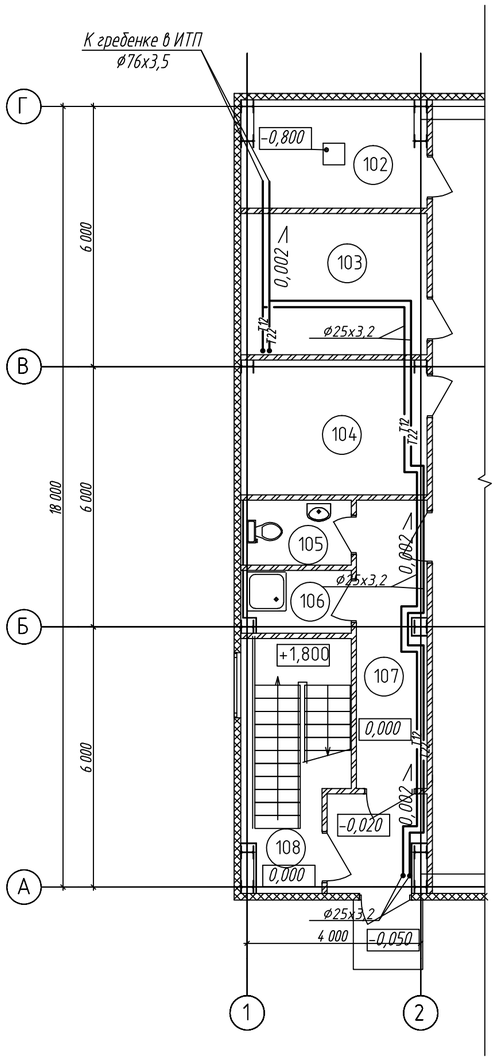

Фрагмент плана на отм. +3,600

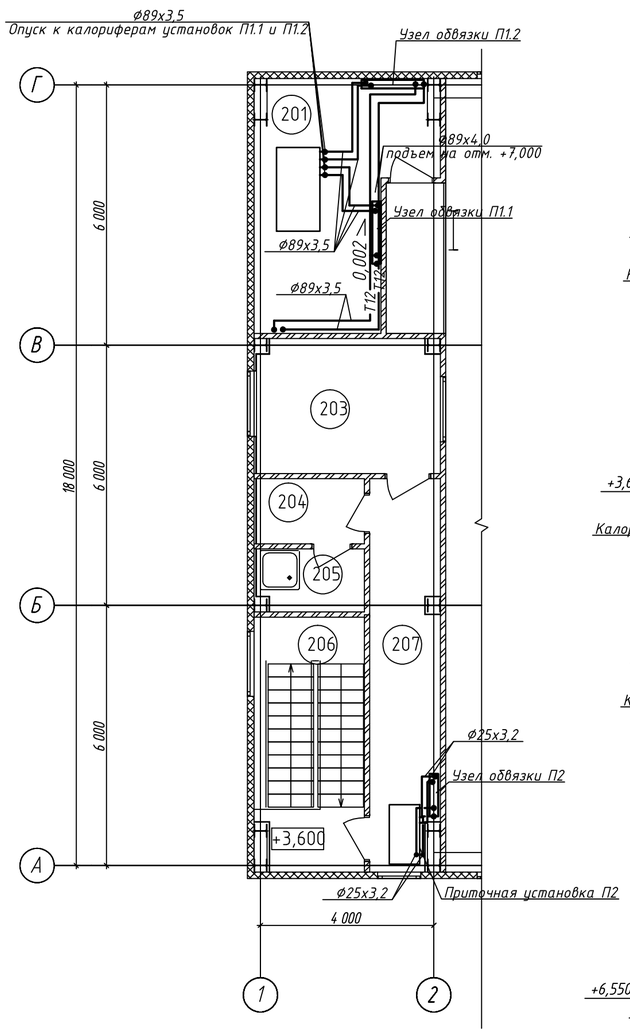

Схема теплоснабжения калориферов приточных установок

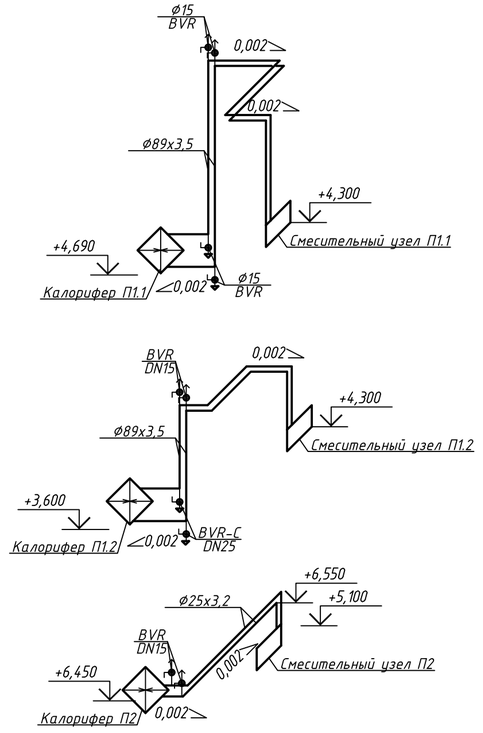

Схема системы теплоснабжения

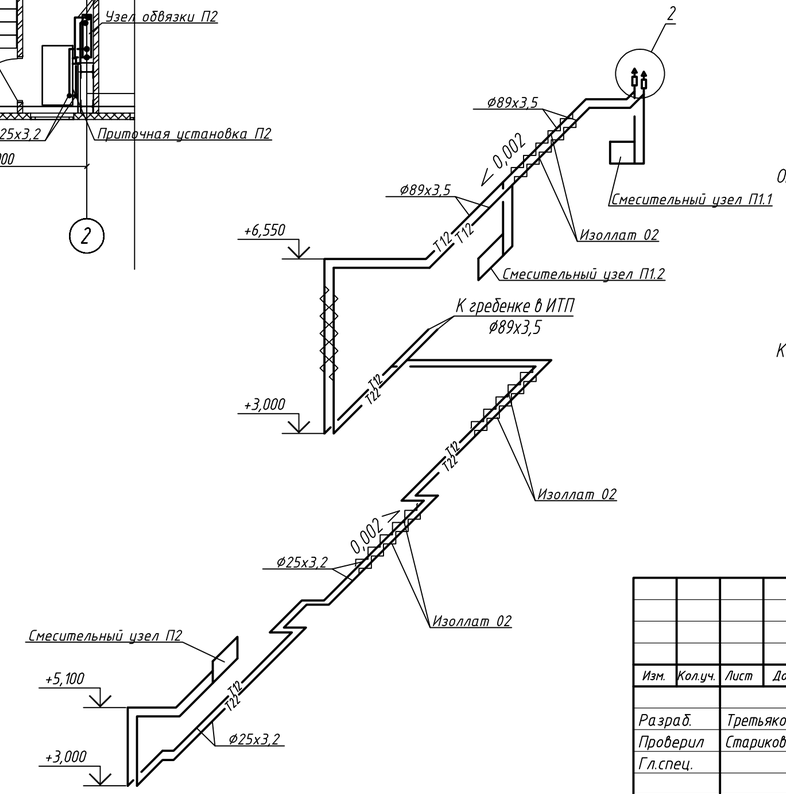

Узел управления П1.1; П1.2

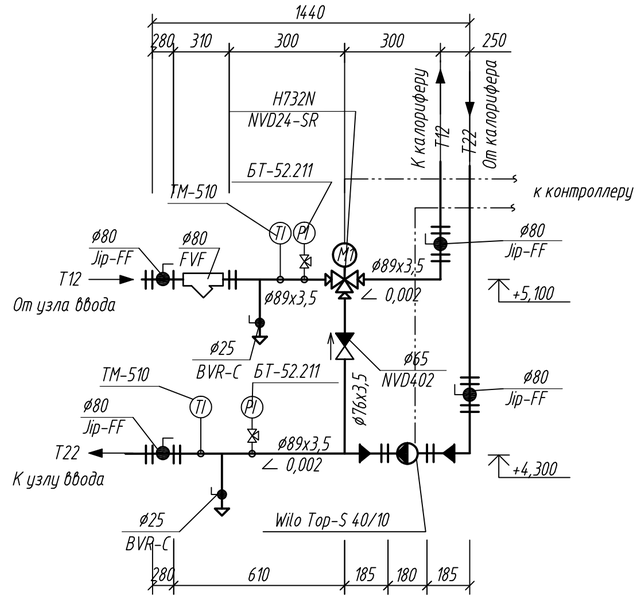

Узел управления П2

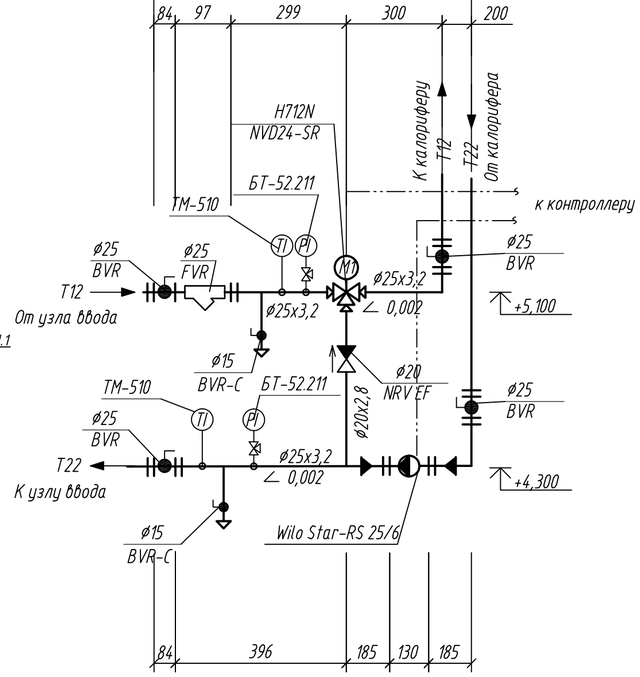

Примечание:
1. Трубопроводы теплоснабждения покрыть материалом "Изолат 02" по всей длине

Изм.	Кол.уч.	Лист	Док.	Подпись	Дата
Разраб.		Третьяков			
Проверил		Стариков			
Гл.спец.					
Н.контр		Лядов			

РНФ 14-29-00172-1-ОВ

Здание с испытательным стендом по адресу: г.Пермь, ул. Академика Королева, 1

Здание с испытательным стендом	Стадия	Лист	Листов
	Р	10	

Теплоснабжение приточных установок. Фрагменты плана на отм. 0,000; +3,600. Узлы управления П1.1; П1.2; П2. Схема теплоснабжения

ИМСС УрО РАН

Согласовано

Взам. инв. №

Подп. и дата

Инв. № подл.

Формат А2