П1

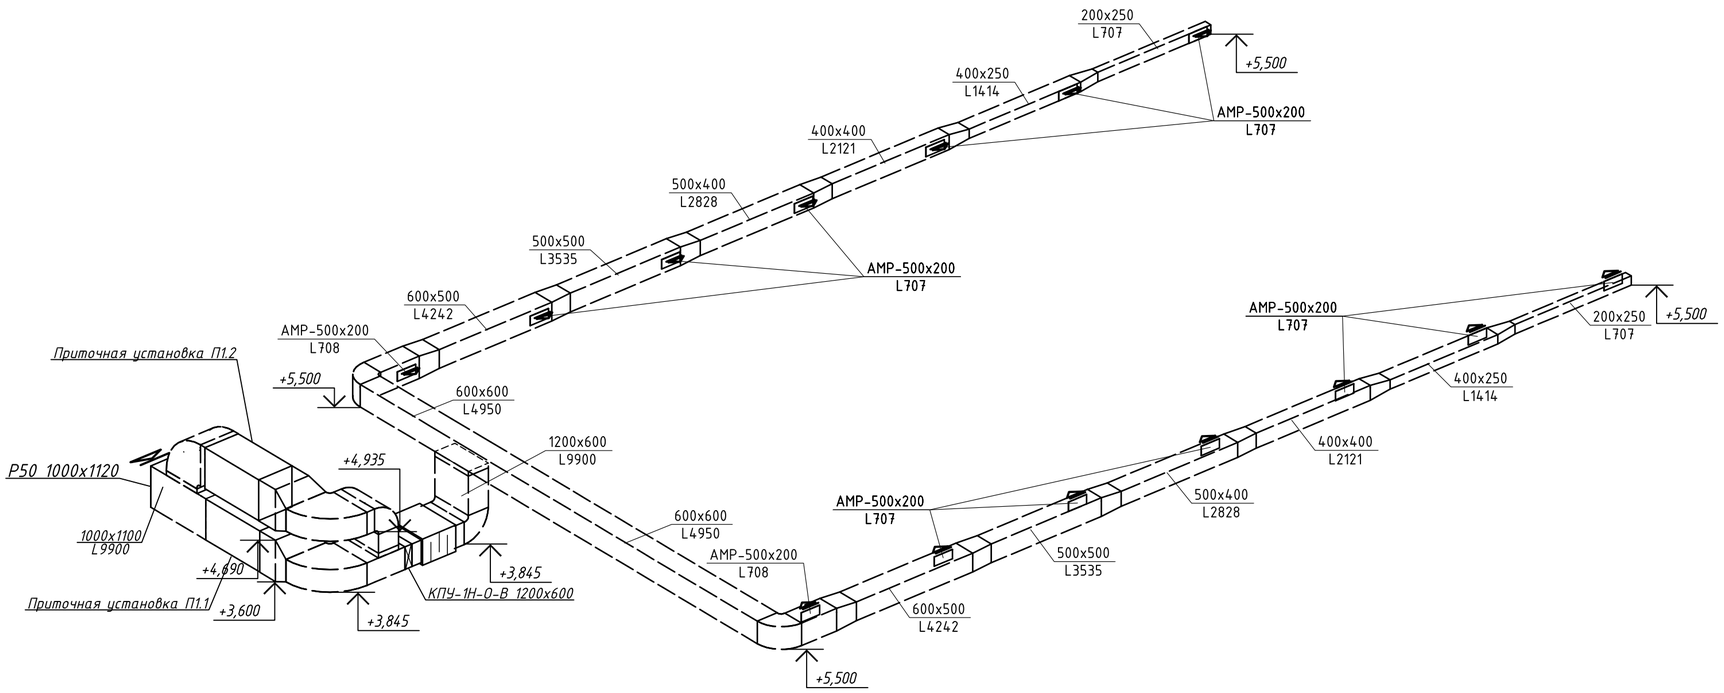

В1

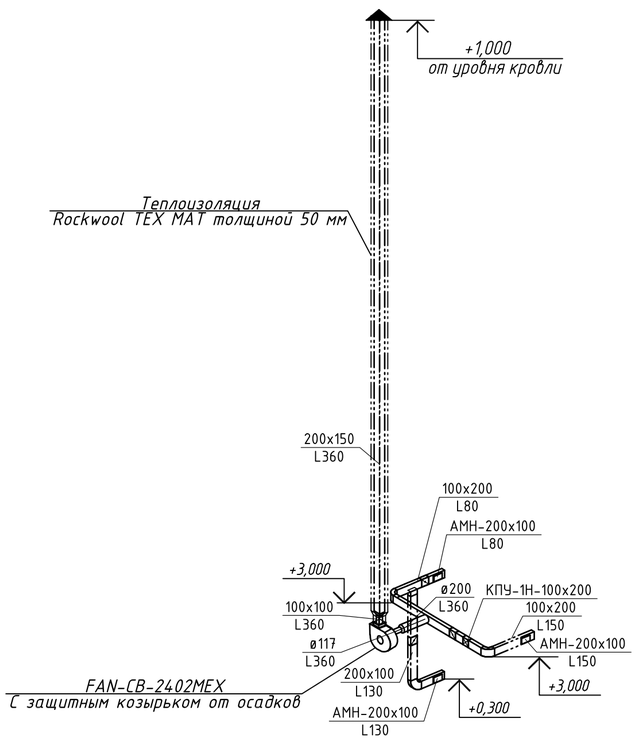

П2

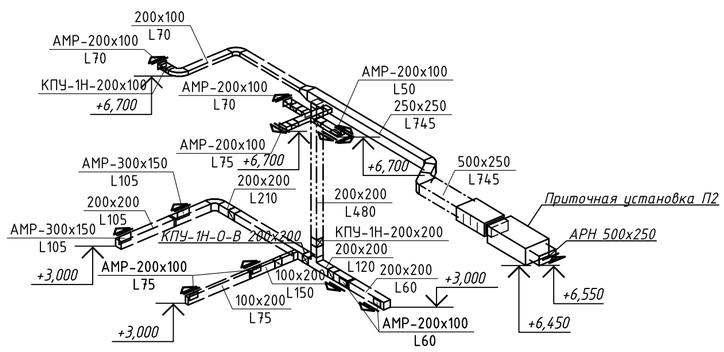

В2

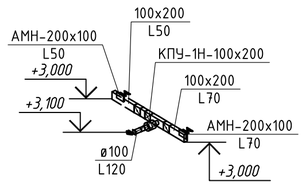

ПЕ1

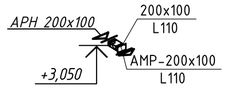

ПЕ2

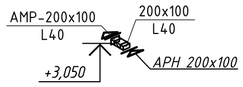

В3

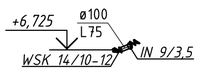

В4

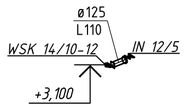

В5

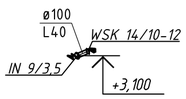

ВЕ1.1-ВЕ1.10

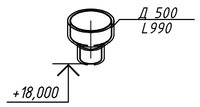

ВЕ2

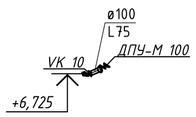

						РНФ 14-29-00172-1-ОВ	
						Здание с испытательным стендом по адресу: г.Пермь, ул. Академика Королева, 1	
Изм.	Кол.уч.	Лист	Док.	Подпись	Дата		
Разраб.		Шенкман				Здание с испытательным стендом	Стадия: Р; Лист: 9; Листов:
Проверил		Стариков					
Гл.спец.						Схемы системы вентиляции	ИМСС УрО РАН
Н.контр		Лядов					

Формат А2

Согласовано

Взам. инв. №

Подп. и дата

Инв. № подл.